



**КОМИТЕТ ИМУЩЕСТВЕННЫХ ОТНОШЕНИЙ
АДМИНИСТРАЦИИ ПЕРМСКОГО МУНИЦИПАЛЬНОГО ОКРУГА**

РЕШЕНИЕ

о размещении объектов № 1826

Пермский край
Пермский муниципальный округ

22.08.2025

Комитет имущественных отношений администрации Пермского муниципального округа разрешает Публичному акционерному обществу «Россети Урал» (ИНН 6671163413, ОГРН 1056604000970, почтовый адрес: 620026, г. Екатеринбург, ул. Мамина Сибиряка, д. 140)

размещение объекта «Строительство ВЛ 0,4 кВ с установкой ПУ для электроснабжения деревни Рассольная (4500102047)»

на землях государственная собственность на которые не разграничена

на срок бессрочно

Местоположение: Пермский край, Пермский муниципальный округ, д. Рассольная.

Приложение: схема предполагаемых к использованию земель или части земельного участка.

Особые условия использования:

1. При установке опор электросетевого хозяйства учесть параметры ширины проезда улично-дорожной сети, во избежание сужения полосы отвода дороги. Установить опоры на расстоянии не более 2 метров от границ земельного участка.

2. Получение разрешения на производство земляных работ.

Заместитель председателя комитета

(подпись, печать)

М.В. Королева



СХЕМА ГРАНИЦ
предполагаемых к использованию земель
или части земельного участка на кадастровом плане территории

Объект: Строительство ВЛ 0,4 кВ с установкой ПУ для электроснабжения деревни Рассольная (4500102047)

Местоположение: Пермский край, м.о. Пермский, д.Рассольная

Категория земель: Земли населенных пунктов

Площадь земельного участка: 130 кв.м

Вид разрешенного использования: -

Способ размещения объекта: наземный, надземный

Срок использования: бессрочно


Каталог координат, МСК-59		
№ точки	X	Y
н1	495463.55	2252262.35
н2	495441.51	2252265.46
н3	495437.50	2252266.07
н4	495430.70	2252267.09
н5	495431.60	2252273.32
н6	495431.64	2252273.61
н7	495428.29	2252273.50
н8	495428.65	2252264.34
н9	495464.35	2252258.98
н10	495464.76	2252262.03
н11	495463.55	2252262.35
н1	495463.55	2252262.35

Описание границ смежных землепользователей:

От н1 до н7 – ЗУ 59:32:1190001:201

От н7 до н1 – муниципальные земли

Схема границ земельного участка

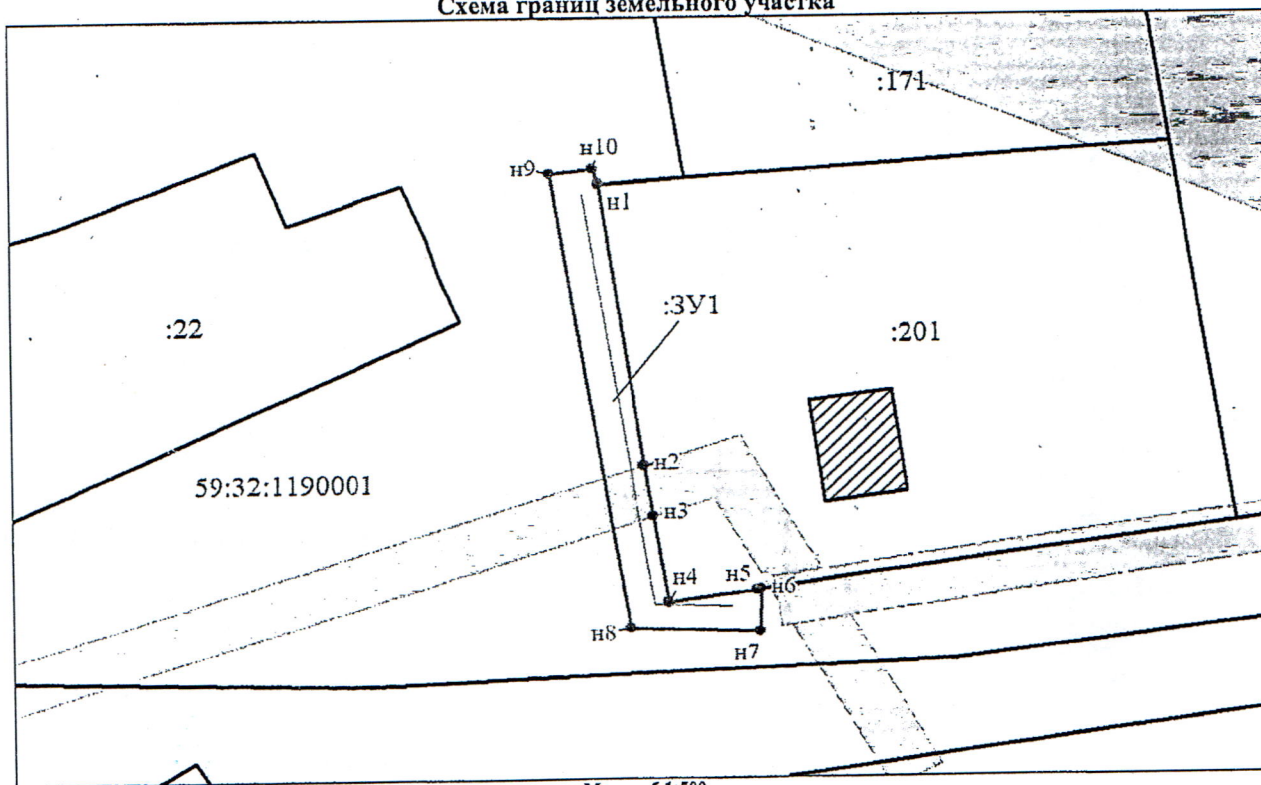

Масштаб 1:500

Условные обозначения:

- граница образуемого земельного участка, предполагаемого к использованию
- обозначение образуемого земельного участка
- обозначение характерной точки границы образуемого земельного участка
- граница зоны с особыми условиями использования территории

- граница земельного участка, сведения о котором содержатся в ЕГРН
- кадастровый номер земельного участка, сведения о котором содержатся в ЕГРН
- номер кадастрового квартала
- граница кадастрового квартала

Заявитель:

представитель по доверенности Бочарова М.А.

М.П.

(подпись)

(расшифровка подписи)