



**КОМИТЕТ ИМУЩЕСТВЕННЫХ ОТНОШЕНИЙ
АДМИНИСТРАЦИИ ПЕРМСКОГО МУНИЦИПАЛЬНОГО ОКРУГА**

РЕШЕНИЕ
о размещении объектов № 1832

Пермский край
Пермский муниципальный округ

27.08.2025

Комитет имущественных отношений администрации Пермского муниципального округа разрешает Акционерному обществу «Газпром газораспределение Пермь» (ИНН 5902183841, ОГРН 2125902017723, почтовый адрес: 614000, г. Пермь, ул. Петропавловская, 43)

размещение объекта «Нефтепроводы и нефтепродуктопроводы диаметром DN 300 и менее, газопроводы и иные трубопроводы давлением до 1,2 Мпа, для размещения которых не требуется разрешения на строительство. (для размещения объекта: "Подключение (Техническое присоединение) производственно-складских помещений, 614512, Пермский край, Пермский район, Гамовское с. п., кад. №59:32:3960006:7404,")»

на землях государственная собственность на которые не разграничена

на срок: 1 год

Местоположение: Пермский край, Пермский муниципальный округ.

Приложение: схема предполагаемых к использованию земель или части земельного участка.

Особые условия использования:

1. При размещении объекта учесть параметры ширины проезда улично-дорожной сети, во избежание сужения полосы отвода дороги.
2. Получение разрешения на производство земляных работ.

Заместитель председателя комитета

(подпись, печать)

М.В. Королева

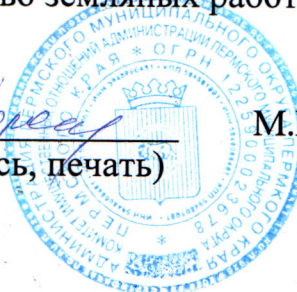


Схема предполагаемых к использованию земель или части земельного участка

Объект: Нефтепроводы и нефтепродуктопроводы диаметром DN 300 и менее, газопроводы и иные трубопроводы давлением до 1,2 Мпа, для размещения которых не требуется разрешения на строительство (для размещения объекта: «Подключение (Техническое присоединение) производственно-складских помещений, 614512, Пермский край, Пермский район, Гамовское с.п., кад. №59:32:3960006:7404.»)

Местоположение: Российская Федерация, Пермский край, муниципальный округ Пермский

Площадь земель или части земельного участка: 1942 м2

Категория земель: Земли сельскохозяйственного назначения


Вид разрешенного использования земельного участка: отсутствует

Кадастровый квартал: 59:32:3980008

Приложение к решению №1832
от "27" 08 2025г.

Условные обозначения:

- построенный газопровод
- граница участка ранее учтенного в ЕГРН
- граница земельного участка
- граница кадастрового квартала
- граница населенного пункта
- 59:32:3980008 — номер кадастрового квартала
- 59:32:3960006:5186 — кадастровый номер земельного участка

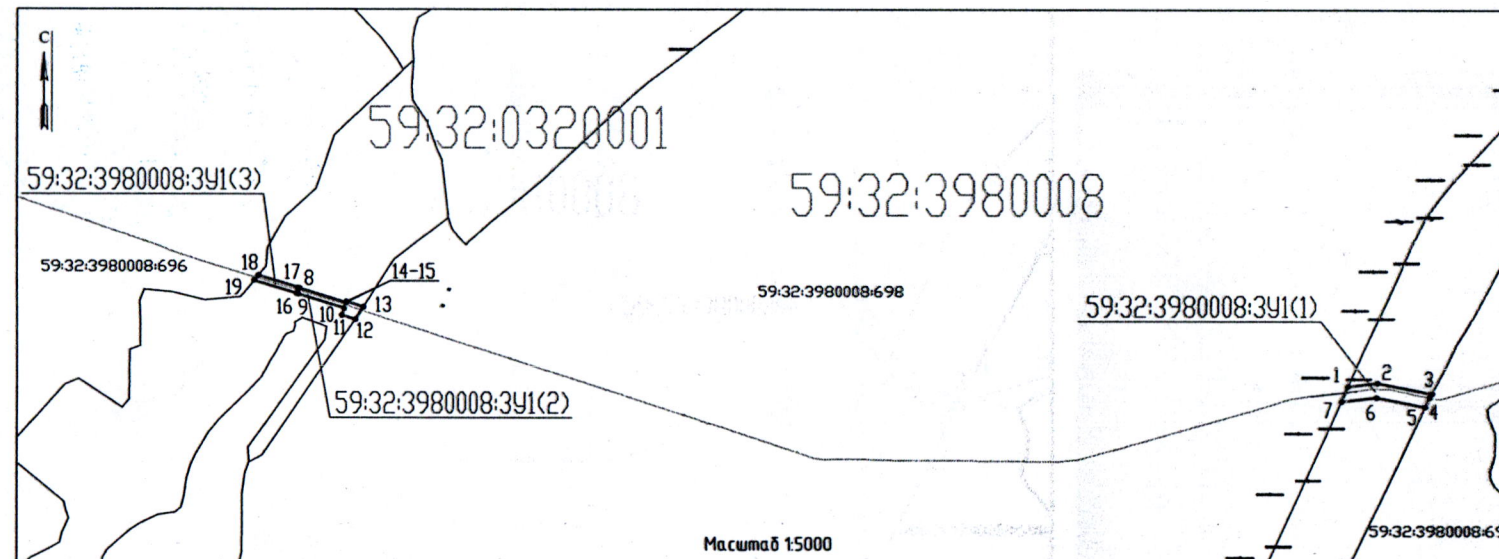

Описание границ смежных землепользователей:

- от т.1 до т.3, от т.5 до т.7, от т.8 до т.12, от т.13 до т.8, от т.16 до т.18, от т.19 до т.16 — земли неограниченной муниципальной или государственной собственности;
- от т.3 до т.5, от т.7 до т.1, от т.12 до т.13 — земельный участок с кадастровым номером 59:32:3980008:698;
- от т.18 до т.19 — земельный участок с кадастровым номером 59:32:3980008:696.

Каталог координат Система координат МСК-59

Условный номер земельного участка - 59:32:3980008:3У1		
Площадь части земельного участка 1941,78м2		
Обозначение характерных точек	Координаты.м	
границы	X	Y
Условный номер земельного участка - 59:32:3980008:3У1(1)		
Площадь части земельного участка 1185,52м2		
1	499993.90	2224808.40
2	499997.22	2224837.45
3	499987.13	2224891.98
4	499983.00	2224889.80
5	499974.07	2224885.52
6	499983.07	2224836.96
7	499979.05	2224801.78
1	499993.90	2224808.40
Условный номер земельного участка - 59:32:3980008:3У1(2)		
Площадь части земельного участка 503,20м2		
8	500089.66	2223780.47
9	500083.80	2223779.11
10	500069.81	2223824.33
11	500063.29	2223822.22
12	500059.08	2223835.24
13	500071.25	2223843.11
14	500076.59	2223826.59
15	500075.50	2223826.23
8	500089.66	2223780.47
Условный номер земельного участка - 59:32:3980008:3У1(3)		
Площадь части земельного участка 253,06м2		
16	500084.37	2223777.27
17	500090.23	2223778.64
18	500102.28	2223739.70
19	500097.26	2223735.62
16	500084.37	2223777.27

Заявитель:

МП
(для юридических лиц и индивидуальных
предпринимателей)

Представитель АО "Газпром газораспределение Пермь"
по доверенности от 27.11.2024г. № 2351, Мелехина О.Ю.
(подпись, расшифровка подписи)