



**КОМИТЕТ ИМУЩЕСТВЕННЫХ ОТНОШЕНИЙ
АДМИНИСТРАЦИИ ПЕРМСКОГО МУНИЦИПАЛЬНОГО ОКРУГА**

РЕШЕНИЕ

о размещении объектов № 1837

Пермский край
Пермский муниципальный округ

27.08.2025

Комитет имущественных отношений администрации Пермского муниципального округа разрешает Чирковой Оксане Владимировне (паспорт 5721 104726 выдан 16.04.2021 ГУ МВД России по Пермскому краю), почтовый адрес: Пермский край, г. Пермь, ул. Краснополянская, д. 21, кв. 29

размещение объекта «Элементы благоустройства территории и малые архитектурные формы (беседки, ротонды, веранды, навесы, скульптуры, остановочные павильоны, фонари, урны для мусора, приспособления для озеленения, скамейки и мостики)»

на землях государственная собственность на которые не разграничена на срок до 31.12.2025г.

Местоположение: Пермский край, м.о. Пермский, с. Фролы, ул. Новая, севернее дома № 16

Приложение: схема предполагаемых к использованию земель или части земельного участка.

Особые условия использования:

1. Без права возведения и права регистрации объектов капитального строительства, без права возведения ограждения, с правом свободного доступа неограниченного круга лиц.

2. В соответствии с абз. 2 п. 8.2. Положения о порядке и условиях размещения объектов на землях или земельных участках, находящихся в государственной или муниципальной собственности, на территории Пермского края без предоставления земельных участков и установления сервитутов, публичного сервитута, утвержденного постановлением Правительства Пермского края от 22.07.2015 № 478-п, при прекращении действия решения о размещении объектов размещенные объекты демонтируются заявителем за счет собственных средств в срок не позднее 14 календарных дней с даты получения письма Комитета имущественных отношений администрации Пермского муниципального округа о прекращении действия решения о размещении объектов.

Заместитель председателя комитета


(подпись, печать)

М.В. Королева



Схема планируемых к размещению объектов

ОБЪЕКТ: Элементы благоустройства территории и малые архитектурные формы (беседки, ротонды, веранды, навесы, скульптуры, остановочные павильоны, фонари, урны для мусора, приспособления для озеленения, скамейки и мостики)

Местоположение: Пермский край, МО Пермский, с. Фролы, ул. Новая севернее дома № 16


Площадь земель или части земельного участка, кв. м:

615

Категория земель: Земли населенных пунктов

Вид разрешенного использования:

Обозначение характерных точек границы	Система координат МСК-59, зона 2 Координаты, м	
	X	Y
:ЗУ1 Площадь участка 615 кв.м.		
1	507029.84	2234192.42
2	507021.86	2234223.87
3	507003.22	2234219.97
4	507011.60	2234188.30
1	507029.84	2234192.42

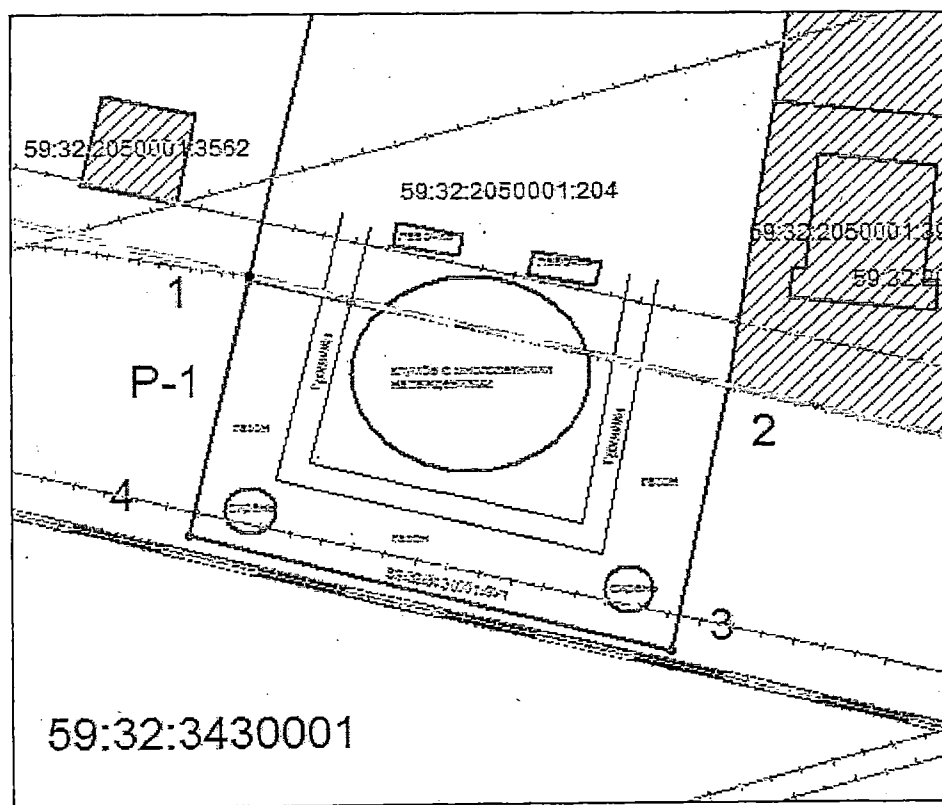

Масштаб 1: 500

Условные обозначения: :ЗУ1 территория проектируемого размещения Объекта

- 59:32:3430001 надпись номера кадастрового квартала
- часть границы кадастрового квартала
- характерная точка границы территории размещения объекта
- существующая часть границы, имеющиеся в ГКН сведения о которой достаточны для определения ее местоположения
- граница планируемого размещения объекта

Заявитель: _____