



**КОМИТЕТ ИМУЩЕСТВЕННЫХ ОТНОШЕНИЙ
АДМИНИСТРАЦИИ ПЕРМСКОГО МУНИЦИПАЛЬНОГО ОКРУГА**

РЕШЕНИЕ
о размещении объектов № 1840

Пермский край
Пермский муниципальный округ

29.08.2025

Комитет имущественных отношений администрации Пермского муниципального округа разрешает Акционерному обществу «Газпром газораспределение Пермь» (ИНН 5902183841, ОГРН 2125902017723, почтовый адрес: 614000, г. Пермь, ул. Петропавловская, 43)

размещение объекта «Газопровод давлением до 1,2 Мпа, для размещения которого не требуется разрешения на строительство»

на землях государственная собственность на которые не разграничена

на срок: 1 год

Местоположение: Пермский край, Пермский муниципальный округ, п. Юго-Камский, ул. Логовая, з/у 14

Приложение: схема предполагаемых к использованию земель или части земельного участка.

Особые условия использования:

1. При размещении объекта учесть параметры ширины проезда улично-дорожной сети, во избежание сужения полосы отвода дороги.
2. Получение разрешения на производство земляных работ.

Заместитель председателя комитета


(подпись, печать)

М.В. Королева



Схема предполагаемых к использованию земель или части земельного участка

Объект: Газопровод давлением до 1,2 Мпа, для размещения которого не требуется разрешения на строительство

Местоположение: расположенных по адресу: Пермский край, м.о. Пермский,
п. Юго-Камский, ул. Логовая, з/у 14

Площадь земель или части земельного участка, кв.м.: 5888

Категория земель: земли населенных пунктов

Вид разрешенного использования: -


Условные обозначения:

-  - предполагаемый участок земель, на которых планируется размещение объекта
-  - границы и номер земельного участка, сведения о которых внесены в ЕГРН
-  - границы и номер объекта капитального строительства, сведения о которых внесены в ЕГРН
-  - граница кадастрового квартала
-  - зоны с особыми условиями использования территории, сведения о которых внесены в ЕГРН
-  - обозначение запрашиваемого земельного участка
-  - характеристическая точка границ земель или части земельного участка
-  - номер кадастрового квартала

Каталог координат, м

№ точки границы	X	Y
n1	485128.83	2192155.59
n2	485121.30	2192151.91
n3	485110.56	2192145.68
n4	485106.82	2192143.45
n5	485102.63	2192143.29
n6	485098.99	2192143.50
n7	485090.95	2192138.77
n8	485086.84	2192134.98
n9	485087.09	2192133.90
n10	485083.27	2192131.70
n11	485075.93	2192124.94
n12	485079.28	2192120.36
n13	485073.96	2192116.46
n14	485071.04	2192120.43
n15	485065.83	2192117.48
n16	485024.13	2192101.48
n17	485026.27	2192101.58
n18	485026.73	2192096.13
n19	485019.18	2192091.67
n20	485003.13	2192090.22
n21	484991.39	2192091.05
n22	484980.82	2192090.69
n23	484945.89	2192088.43
n24	484911.45	2192081.31
n25	484907.19	2192079.28
n26	484872.75	2192079.77
n27	484861.66	2192073.33
n28	484858.24	2192063.50
n29	484848.85	2192065.35
n30	484847.66	2192060.98
n31	484843.54	2192058.09
n32	484815.19	2192059.00
n33	484808.46	2192060.47
n34	484798.55	2192045.41
n35	484801.10	2192043.62
n36	484805.08	2192042.41
n37	484811.91	2192040.15
n38	484815.37	2192045.46
n39	484848.63	2192046.34
n40	484856.80	2192048.64
n41	484876.63	2192060.16
n42	484911.07	2192059.67
n43	484915.33	2192061.70
n44	484949.77	2192068.82
n45	484951.77	2192068.93
n46	484952.19	2192069.40
n47	484956.20	2192071.56
n48	484958.86	2192069.32
n49	484981.01	2192070.52
n50	484982.66	2192076.69
n51	485007.50	2192075.41
n52	485025.14	2192080.77
n53	485069.70	2192097.87
n54	485076.21	2192101.56
n55	485092.94	2192117.37
n56	485091.62	2192120.93
n57	485099.91	2192129.73
n58	485134.28	2192142.02
n1	485128.83	2192155.59

Описание границ смежных землепользователей:
 От точки n1 до точки n2 - земельный участок с кадастровым номером 59:32:0100009:63
 От точки n2 до точки n6 - земельный участок с кадастровым номером 59:32:0100009:6527
 От точки n6 до точки n8 - земли общего пользования
 От точки n8 до точки n10 - земельный участок с кадастровым номером 59:32:0100009:84
 От точки n10 до точки n11 - земли общего пользования
 От точки n11 до точки n14 - земельный участок с кадастровым номером 59:32:0100009:8503
 От точки n14 до точки n16 - земли общего пользования
 От точки n16 до точки n22 - земельный участок с кадастровым номером 59:32:0100009:6373
 От точки n22 до точки n27 - земли общего пользования
 От точки n27 до точки n32 - земельный участок с кадастровым номером 59:32:0100009:5116
 От точки n32 до точки n33 - земельный участок с кадастровым номером 59:32:0100009:313
 От точки n33 до точки n35 - земли общего пользования
 От точки n35 до точки n36 - земельный участок с кадастровым номером 59:32:0100009:5944
 От точки n36 до точки n37 - земельный участок с кадастровым номером 59:32:0100009:5117
 От точки n37 до точки n46 - земли общего пользования
 От точки n46 до точки n48 - земельный участок с кадастровым номером 59:32:0100009:5227
 От точки n48 до точки n49 - земли общего пользования
 От точки n49 до точки n51 - земельный участок с кадастровым номером 59:32:0100009:5227
 От точки n51 до точки n55 - земли общего пользования
 От точки n55 до точки n58 - земельный участок с кадастровым номером 59:32:0100009:5230
 От точки n58 до точки n1 - земли общего пользования

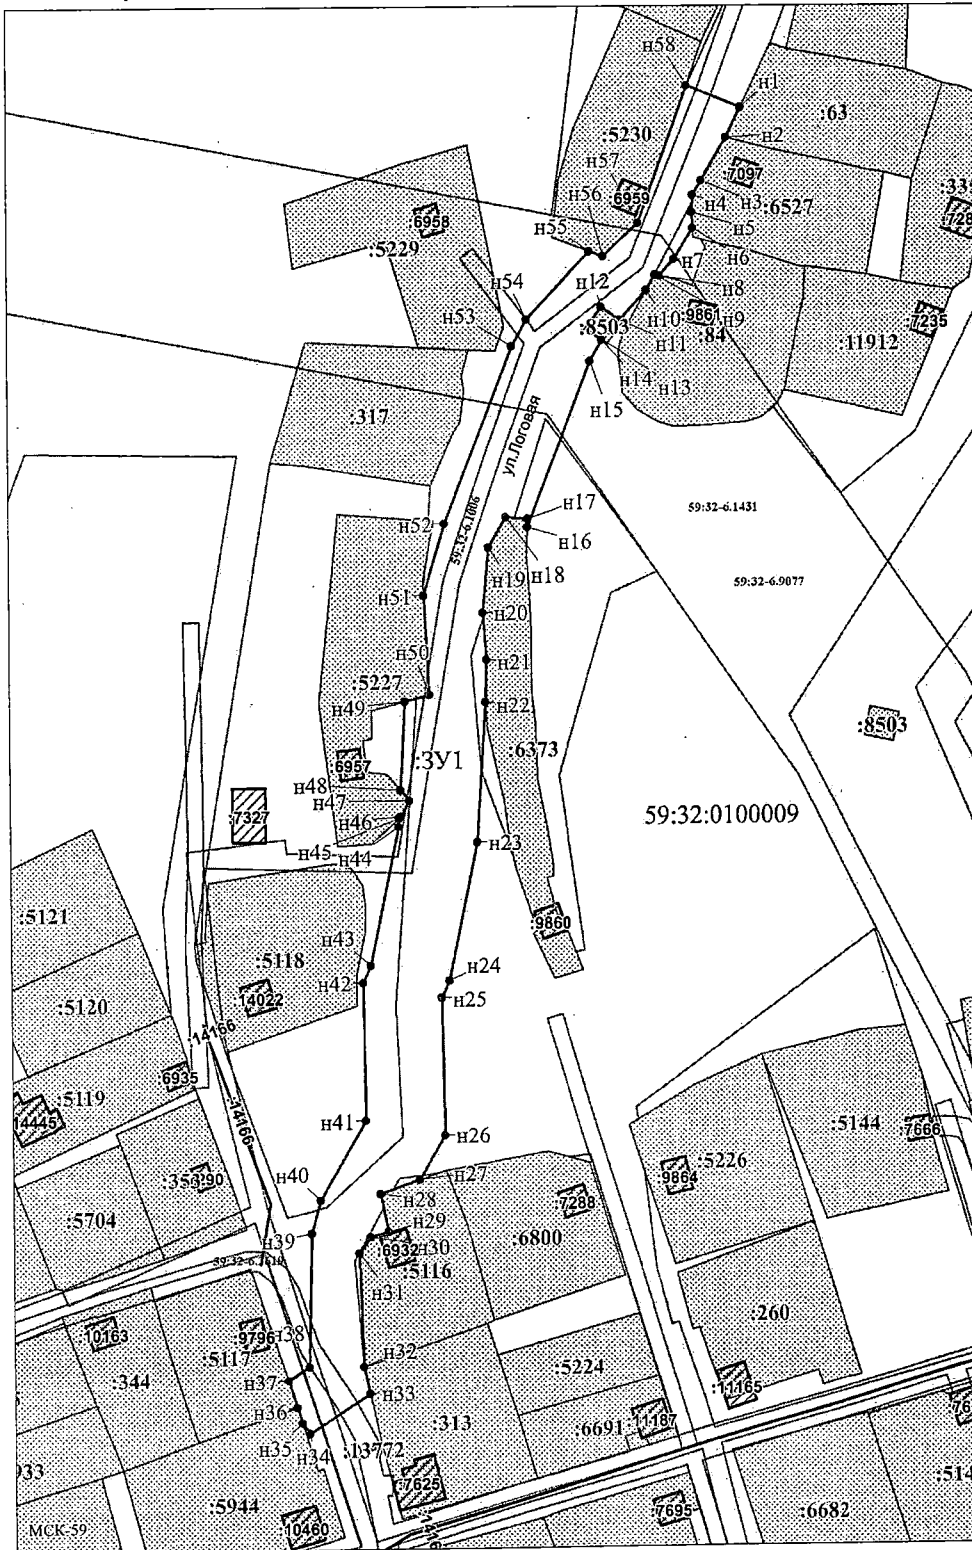

Масштаб 1:1300

Заявитель:  / Егорошина И.В.
 МП (подпись, расшифровка подписи)

(для юридических лиц
и индивидуальных предпринимателей)