



**КОМИТЕТ ИМУЩЕСТВЕННЫХ ОТНОШЕНИЙ
АДМИНИСТРАЦИИ ПЕРМСКОГО МУНИЦИПАЛЬНОГО ОКРУГА**

РЕШЕНИЕ
о размещении объектов № 1850

Пермский край
Пермский муниципальный округ

29.08.2025

Комитет имущественных отношений администрации Пермского муниципального округа разрешает Акционерному обществу «Газпром газораспределение Пермь» (ИНН 5902183841, ОГРН 2125902017723, почтовый адрес: 614000, г. Пермь, ул. Петропавловская, 43)

размещение объекта «Газопровод давлением до 1,2 Мпа, для размещения которого не требуется разрешения на строительство»

на землях муниципальной собственности

на срок: 1 год

Местоположение: Пермский край, Пермский муниципальный округ, д. Мокино, ул. Лавандовая, к уч. с кад. №59:32:3980009:9479

Приложение: схема предполагаемых к использованию земель или части земельного участка.

Особые условия использования:

1. При размещении объекта учесть параметры ширины проезда улично-дорожной сети, во избежание сужения полосы отвода дороги.
2. Получение разрешения на производство земляных работ.

Заместитель председателя комитета

(подпись, печать)

М.В. Королева



Схема предполагаемых к использованию земель или части земельного участка

Объект: Газопровод давлением до 1,2 Мпа, для размещения которого не требуется разрешения на строительство

Местоположение: расположенных по адресу: Пермский край, м.о. Пермский,
д. Мокино, ул. Лавандовая, к уч. с кад. № 59:32:3980009:9479

Каталог координат, м

Площадь земель или части земельного участка, кв.м.: 1419

Категория земель: земли населенных пунктов

Вид разрешенного использования: Под жилую застройку
Индивидуальную

Описание границ смежных землепользователей:

От точки н1 до точки н2 - земельный участок
с кадастровым номером 59:32:3980009:9479

От точки н2 до точки н3 - земельный участок
с кадастровым номером 59:32:3980009:4369

От точки н3 до точки н4 - земельный участок
с кадастровым номером 59:32:3980009:4388

От точки н4 до точки н5 - земельный участок
с кадастровым номером 59:32:3980009:4387

От точки н5 до точки н6 - земельный участок
с кадастровым номером 59:32:3980009:4386

От точки н6 до точки н7 - земельный участок
с кадастровым номером 59:32:3980009:4385

От точки н7 до точки н8 - земельный участок
с кадастровым номером 59:32:3980009:4384

От точки н8 до точки н1 - земельный участок
с кадастровым номером 59:32:3980009:4369

№ точки границы	X	Y
н1	501505.34	2213792.65
н2	501500.07	2213803.49
н3	501489.33	2213798.14
н4	501496.72	2213782.97
н5	501508.93	2213757.89
н6	501521.23	2213732.62
н7	501533.35	2213707.72
н8	501545.26	2213683.26
н9	501555.16	2213688.08
н10	501504.46	2213792.21
н1	501505.34	2213792.65


Условные обозначения:



- предполагаемый участок земель,
на которых планируется размещение объекта



- границы и номер земельного участка,
сведения о которых внесены в ЕГРН

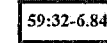

- зоны с особыми условиями использования
территории, сведения о которых внесены в ЕГРН


:3У1

- обозначение запрашиваемого земельного участка

• н1


- характерная точка границ земель или части
земельного участка

59:32:3980009 - номер кадастрового квартала

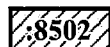

- границы и номер объекта капитального
строительства, сведения о которых внесены в ЕГРН

— граница кадастрового квартала

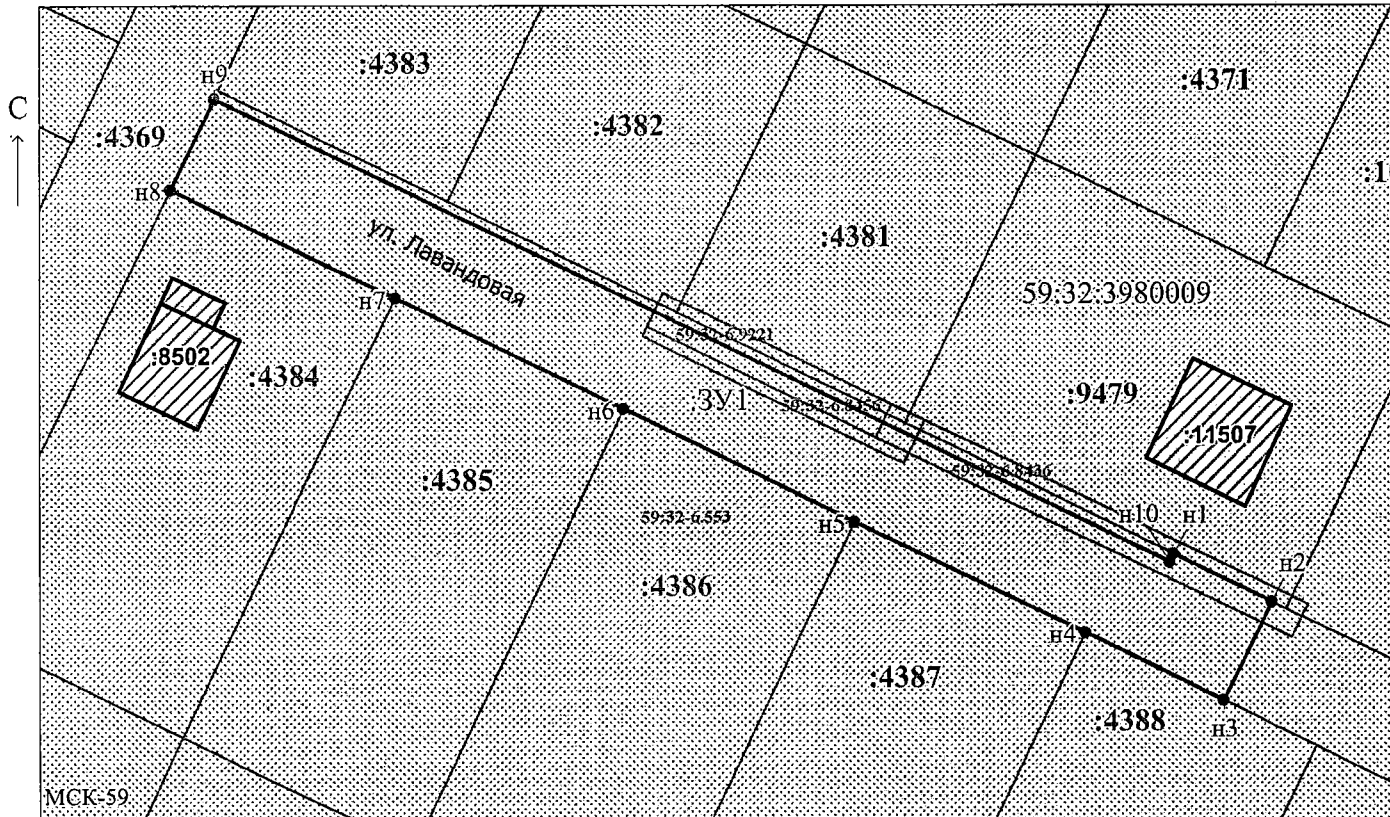

Масштаб 1:500

Заявитель: Егошина И.В.
МП (подпись, расшифровка подписи)

(для юридических лиц
и индивидуальных предпринимателей)