



**КОМИТЕТ ИМУЩЕСТВЕННЫХ ОТНОШЕНИЙ
АДМИНИСТРАЦИИ ПЕРМСКОГО МУНИЦИПАЛЬНОГО ОКРУГА**

РЕШЕНИЕ
о размещении объектов № 1851

Пермский край
Пермский муниципальный округ

29.08.2025

Комитет имущественных отношений администрации Пермского муниципального округа разрешает Акционерному обществу «Газпром газораспределение Пермь» (ИНН 5902183841, ОГРН 2125902017723, почтовый адрес: 614000, г. Пермь, ул. Петропавловская, 43)

размещение объекта «Газопровод давлением до 1,2 Мпа, для размещения которого не требуется разрешения на строительство»

на землях муниципальной собственности и государственная собственность на которые не разграничена

на срок: 1 год

Местоположение: Пермский край, Пермский муниципальный округ, с. Култаево, ул. Мелиораторов, д. 25г

Приложение: схема предполагаемых к использованию земель или части земельного участка.

Особые условия использования:

1. При размещении объекта учесть параметры ширины проезда улично-дорожной сети, во избежание сужения полосы отвода дороги.
2. Получение разрешения на производство земляных работ.

Заместитель председателя комитета

(подпись, печать)

М.В. Королева



Каталог координат, м

№ точки границы	X	Y
n1	506055.01	2215600.53
n2	506061.49	2215603.45
n3	506065.61	2215604.52
n4	506064.58	2215608.61
n5	506060.17	2215607.22
n6	506054.14	2215604.51
n7	506033.50	2215595.23
n8	506003.87	2215626.05
n9	506000.98	2215626.85
n10	505998.39	2215627.57
n11	505998.03	2215626.70
n12	505996.86	2215627.08
n13	505989.95	2215626.83
n14	505983.68	2215605.10
n15	505973.34	2215569.22
n16	505974.92	2215568.72
n17	505982.16	2215592.78
n18	505983.90	2215591.35
n19	505987.51	2215603.87
n20	505993.00	2215622.93
n21	505996.32	2215623.05
n22	505999.31	2215622.10
n23	506000.36	2215621.76
n24	506000.76	2215622.76
n25	506001.75	2215622.49
n26	506032.56	2215590.42
n1	506055.01	2215600.53

Описание границ смежных землепользователей:

От точки н1 до точки н6 - земельный участок с кадастровым номером 59:32:0680001:4894

От точки н6 до точки н9 - земельный участок с кадастровым номером 59:32:0000000:16066

От точки н9 до точки н14 - земельный участок с кадастровым номером 59:32:0000000:12437

От точки н/4 до точки н/6 - земельный участок с кадастровым номером 59:32:0000000:16068

От точки н16 до точки н18 - земельный участок с кадастровым номером 59:32:0680001:392

От точки н16 до точки н18 - земельный участок с кадастровым номером 59:32:0680000:392


От точки n18 до точки n19 - земельный участок с кадастровым номером 59:32:0000000:16068

От точки н19 до точки н22 - земельный участок с кадастровым номером 59:32:0000000:12437

От точки н22 до точки н1 - земельный участок с кадастровым номером 59:32:0000000:16066

Условные обозначения:

- | | | | |
|---|---|---------------|--|
|  | - предполагаемый участок земель, на которых планируется размещение объекта | 59:32-6.858 | - зоны с особыми условиями использования территории, сведения о которых внесены в ЕГРН |
|  | - границы и номер земельного участка, сведения о которых внесены в ЕГРН | 301 | - обозначение запрашиваемого земельного участка |
|  | - границы и номер объекта капитального строительства, сведения о которых внесены в ЕГРН | н1 | - характерная точка границ земель или части земельного участка |
|  | - граница кадастрового квартала | 59:32:0680001 | - номер кадастрового квартала |

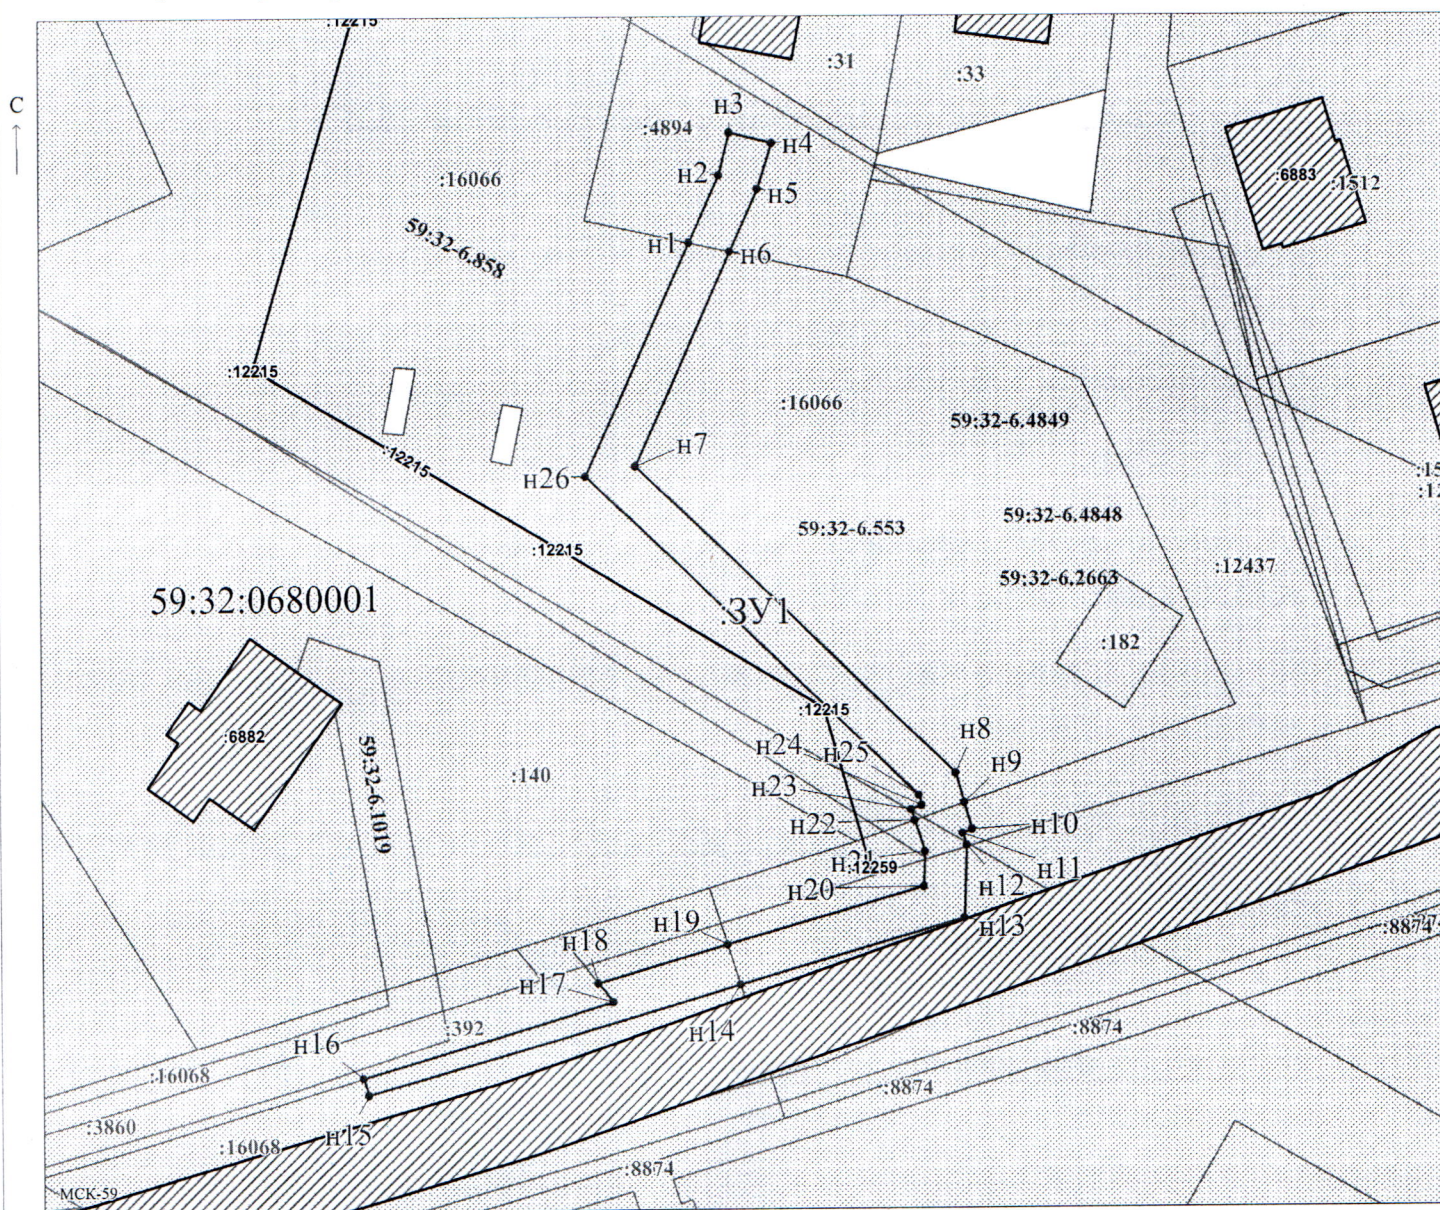

Заявитель: _____ / Егошина И.В.
 _____ (подпись, расшифровка подписи)

Масштаб 1:500

(для юридических лиц
и индивидуальных предпринимателей)