



**КОМИТЕТ ИМУЩЕСТВЕННЫХ ОТНОШЕНИЙ
АДМИНИСТРАЦИИ ПЕРМСКОГО МУНИЦИПАЛЬНОГО ОКРУГА**

РЕШЕНИЕ
о размещении объектов № 1852

Пермский край
Пермский муниципальный округ

29.08.2025

Комитет имущественных отношений администрации Пермского муниципального округа разрешает Акционерному обществу «Газпром газораспределение Пермь» (ИНН 5902183841, ОГРН 2125902017723, почтовый адрес: 614000, г. Пермь, ул. Петропавловская, 43)

размещение объекта «Газопровод давлением до 1,2 Мпа, для размещения которого не требуется разрешения на строительство»

на землях государственная собственность на которые не разграничена

на срок: 1 год

Местоположение: Пермский край, Пермский муниципальный округ, с. Бершеть, ул. Сибирский тракт, к дому 139

Приложение: схема предполагаемых к использованию земель или части земельного участка.

Особые условия использования:

1. При размещении объекта учесть параметры ширины проезда улично-дорожной сети, во избежание сужения полосы отвода дороги.
2. Получение разрешения на производство земляных работ.

Заместитель председателя комитета


(подпись, печать)

М.В. Королева



Схема предполагаемых к использованию земель или части земельного участка

Объект: Газопровод давлением до 1,2 Мпа, для размещения которого не требуется разрешения на строительство

Местоположение: расположенных по адресу: Пермский край, Пермский м.о.,
с. Бершеть, ул. Сибирский тракт, к дому 139

Площадь земель или части земельного участка, кв.м.: 4947

Категория земель: земли населенных пунктов


Вид разрешенного использования: -

Описание границ смежных землепользователей:

- От точки н1 до точки н2 - земельный участок с кадастровым номером 59:32:0180005:419
- От точки н2 до точки н5 - земли общего пользования
- От точки н5 до точки н6 - земельный участок с кадастровым номером 59:32:0180005:421
- От точки н6 до точки н8 - земельный участок с кадастровым номером 59:32:0180005:5232
- От точки н8 до точки н1 - земли общего пользования
- От точки н20 до точки н29 - земли общего пользования
- От точки н29 до точки н31 - земельный участок с кадастровым номером 59:32:0180005:5216
- От точки н31 до точки н32 - земельный участок с кадастровым номером 59:32:0180005:5223
- От точки н32 до точки н20 - земельный участок с кадастровым номером 59:32:0180005:5222

Каталог координат, м

№ точки границы	X	Y
н1	485247.53	2239696.83
н2	485244.26	2239707.41
н3	485241.99	2239706.53
н4	485241.64	2239707.46
н5	485234.31	2239704.76
н6	485247.26	2239668.92
н7	485254.71	2239630.00
н8	485251.58	2239629.09
н9	485257.00	2239598.73
н10	485292.82	2239600.41
н11	485318.53	2239632.26
н12	485309.98	2239639.17
н13	485287.37	2239611.16
н14	485266.13	2239610.17
н15	485256.28	2239665.28
н16	485255.05	2239669.66
н17	485253.66	2239671.31
н18	485249.89	2239685.00
н19	485245.83	2239696.22
н1	485247.53	2239696.83
н20	485627.05	2239684.15
н21	485395.13	2239671.06
н22	485384.38	2239681.04
н23	485381.68	2239680.08
н24	485385.02	2239665.44
н25	485391.08	2239659.82
н26	485681.84	2239676.06
н27	485691.33	2239676.06
н28	485691.33	2239687.06
н29	485689.12	2239687.01
н30	485689.18	2239683.65
н31	485667.21	2239683.06
н32	485645.55	2239682.91
н33	485627.06	2239682.78
н20	485627.05	2239684.15

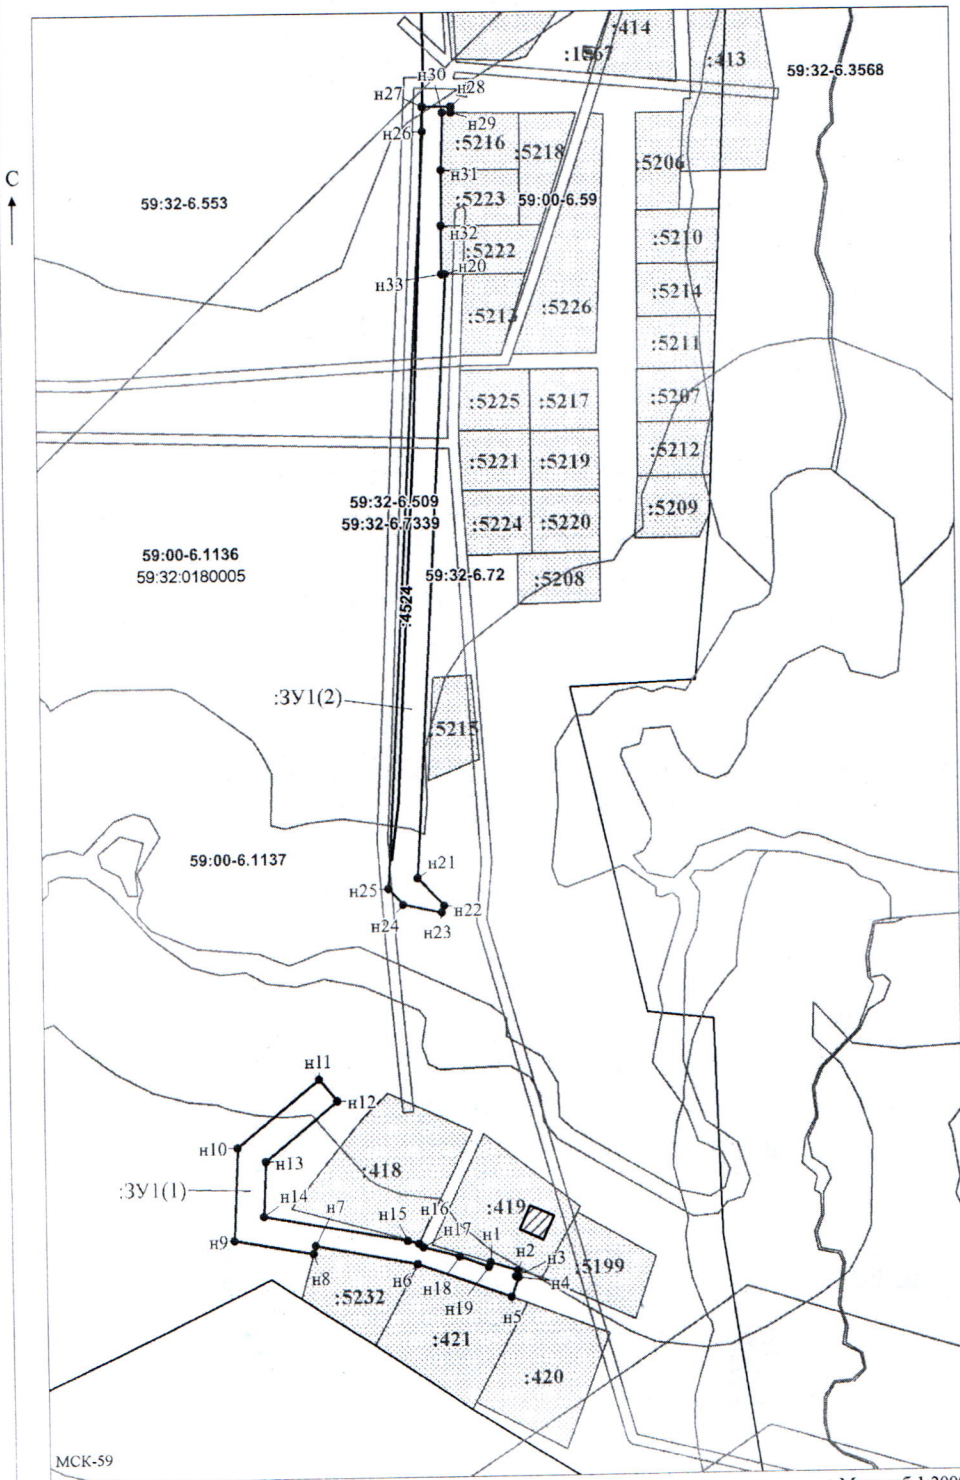

Условные обозначения:

- предполагаемый участок земель, на которых планируется размещение объекта
- границы и номер земельного участка, сведения о которых внесены в ЕГРН
- границы и номер объекта капитального строительства, сведения о которых внесены в ЕГРН
- граница кадастрового квартала
- зоны с особыми условиями использования территории, сведения о которых внесены в ЕГРН
- обозначение запрашиваемого земельного участка
- характерная точка границ земель или части земельного участка

59:32:0180005 - номер кадастрового квартала

Масштаб 1:2000

Заявитель: / Офишкина И.В.
МП (подпись, расшифровка подписи)

(для юридических лиц
и индивидуальных предпринимателей)