

**КОМИТЕТ ИМУЩЕСТВЕННЫХ ОТНОШЕНИЙ
АДМИНИСТРАЦИИ ПЕРМСКОГО МУНИЦИПАЛЬНОГО ОКРУГА**

РЕШЕНИЕ
о размещении объектов № 1857

Пермский край
Пермский муниципальный округ

29.08.2025

Комитет имущественных отношений администрации Пермского муниципального округа разрешает Акционерному обществу «Газпром газораспределение Пермь» (ИНН 5902183841, ОГРН 2125902017723, почтовый адрес: 614000, г. Пермь, ул. Петропавловская, 43)

размещение объекта «Газопровод давлением до 1,2 Мпа, для размещения которого не требуется разрешения на строительство»

на землях государственная собственность на которые не разграничена

на срок: 1 год

Местоположение: Пермский край, Пермский муниципальный округ, п. Юго-Камский, ул. Санаторная, з/у 1/9

Приложение: схема предполагаемых к использованию земель или части земельного участка.

Особые условия использования:

1. При размещении объекта учесть параметры ширины проезда улично-дорожной сети, во избежание сужения полосы отвода дороги.
2. Получение разрешения на производство земляных работ.

Председатель комитета

(подпись, печать)

Е.А. Демидова



Схема предполагаемых к использованию земель или части земельного участка

Объект: Газопровод давлением до 1,2 Мпа, для размещения которого не требуется разрешения на строительство

Местоположение: расположенных по адресу: Пермский край, м.о. Пермский, п. Юго-Камский, ул. Санаторная, з/у 1/9

Каталог координат, м

Площадь земель или части земельного участка, кв.м.: 94

Категория земель: земли населенных пунктов

Вид разрешенного использования: -

Описание границ смежных землепользователей:


От точки н1 до точки н3 - земельный участок
с кадастровым номером 59:32:0100009:6014

От точки н3 до точки н1 - земли общего пользования

№ точки границы	X	Y
n1	481026.54	2192420.09
n2	481026.87	2192419.88
n3	481036.87	2192413.41
n4	481038.10	2192424.61
n5	481027.17	2192425.80
n1	481026.54	2192420.09

Условные обозначения:

- | | | | |
|---|--|---|---|
|  | - предполагаемый участок земель,
на которых планируется размещение объекта |  | - зоны с особыми условиями использования
территории, сведения о которых внесены в ЕГРН |
|  | - границы и номер земельного участка,
сведения о которых внесены в ЕГРН | :ЗУ1 | - обозначение запрашиваемого земельного участка |
|  | - границы и номер объекта капитального
строительства, сведения о которых внесены в ЕГРН | • н1 | - характерная точка границ земель или части
земельного участка |
|  | - граница кадастрового квартала | 59:32:0100009 | - номер кадастрового квартала |

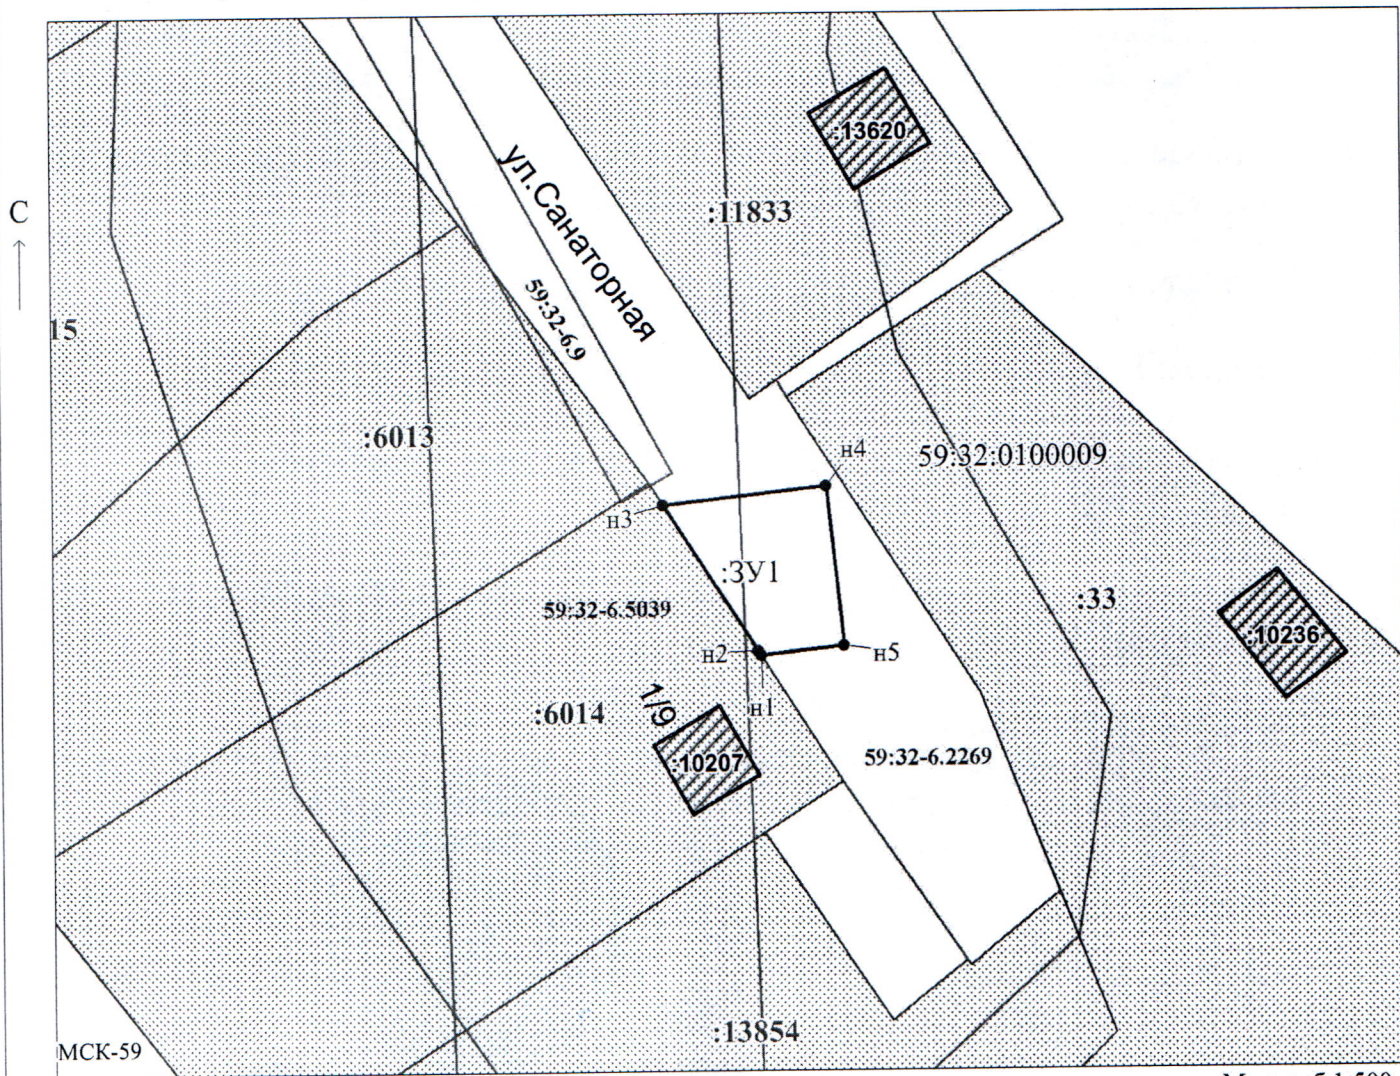

Масштаб 1:500

Заявитель:

/ Егошина И.В.

МП

(подпись, расшифровка подписи)

(для юридических лиц
и индивидуальных предпринимателей)