

**КОМИТЕТ ИМУЩЕСТВЕННЫХ ОТНОШЕНИЙ
АДМИНИСТРАЦИИ ПЕРМСКОГО МУНИЦИПАЛЬНОГО ОКРУГА**

РЕШЕНИЕ
о размещении объектов № 1868

Пермский край
Пермский муниципальный округ

02.09.2025

Комитет имущественных отношений администрации Пермского муниципального округа разрешает Акционерному обществу «Газпром газораспределение Пермь» (ИНН 5902183841, ОГРН 2125902017723, почтовый адрес: 614000, г. Пермь, ул. Петропавловская, 43)

размещение объекта «Газопровод давлением до 1,2 Мпа, для размещения которого не требуется разрешения на строительство»

на землях муниципальной собственности и государственная собственность на которые не разграничена

на срок: 1 год

Местоположение: Пермский край, Пермский муниципальный округ, д. Горская, ул. Прибрежная, д. 36.

Приложение: схема предполагаемых к использованию земель или части земельного участка.

Особые условия использования:

1. При размещении объекта учесть параметры ширины проезда улично-дорожной сети, во избежание сужения полосы отвода дороги.
2. Получение разрешения на производство земляных работ.

Председатель комитета

(подпись, печать)

Е.А. Демидова

Схема предполагаемых к использованию земель или части земельного участка

Объект: Газопровод давлением до 1,2 Мпа, для размещения которого не требуется разрешения на строительство

Местоположение: расположенных по адресу: Пермский край, м.о. Пермский, д. Горская, ул. Прибрежная, д. 36

Площадь земель или части земельного участка, кв.м.: 1456

Категория земель: земли населенных пунктов

Вид разрешенного использования: -

Описание границ смежных землепользователей:

От точки н1 до точки н3 - земельный участок с кадастровым номером 59:32:1040001:11
 От точки н3 до точки н6 - земельный участок с кадастровым номером 59:32:1040001:1062
 От точки н6 до точки н9 - земли общего пользования
 От точки н9 до точки н11 - земельный участок с кадастровым номером 59:32:1040001:823
 От точки н11 до точки н13 - земельный участок с кадастровым номером 59:32:1040001:102
 От точки н13 до точки н15 - земельный участок с кадастровым номером 59:32:1040001:85
 От точки н15 до точки н16 - земли общего пользования
 От точки н16 до точки н17 - земельный участок с кадастровым номером 59:32:1040001:932
 От точки н17 до точки н21 - земли общего пользования
 От точки н21 до точки н24 - земельный участок с кадастровым номером 59:32:1040001:89
 От точки н24 до точки н1 - земли общего пользования


Условные обозначения:

-  - предполагаемый участок земель, на которых планируется размещение объекта
-  - границы и номер земельного участка, сведения о которых внесены в ЕГРН
-  - границы и номер объекта капитального строительства, сведения о которых внесены в ЕГРН
-  - границы кадастрового квартала
-  - зоны с особыми условиями использования территории, сведения о которых внесены в ЕГРН
-  - обозначение запрашиваемого земельного участка
-  - характерная точка границ земель или части земельного участка

59:32:1040001 - номер кадастрового квартала

Каталог координат, м

№ точки границы	X	Y
н1	527689.66	2254647.36
н2	527688.18	2254648.80
н3	527692.90	2254653.38
н4	527691.74	2254655.66
н5	527686.83	2254652.64
н6	527683.59	2254656.03
н7	527660.56	2254680.12
н8	527632.60	2254713.63
н9	527620.66	2254707.61
н10	527557.06	2254644.14
н11	527525.77	2254675.70
н12	527510.37	2254691.38
н13	527494.95	2254707.13
н14	527479.54	2254722.82
н15	527464.44	2254738.19
н16	527462.96	2254739.61
н17	527453.07	2254749.74
н18	527450.03	2254746.85
н19	527556.14	2254638.50
н20	527619.41	2254701.53
н21	527623.16	2254703.38
н22	527625.58	2254705.78
н23	527626.68	2254706.87
н24	527627.85	2254705.70
н25	527631.28	2254707.40
н26	527656.70	2254676.86
н27	527686.71	2254645.54
н1	527689.66	2254647.36

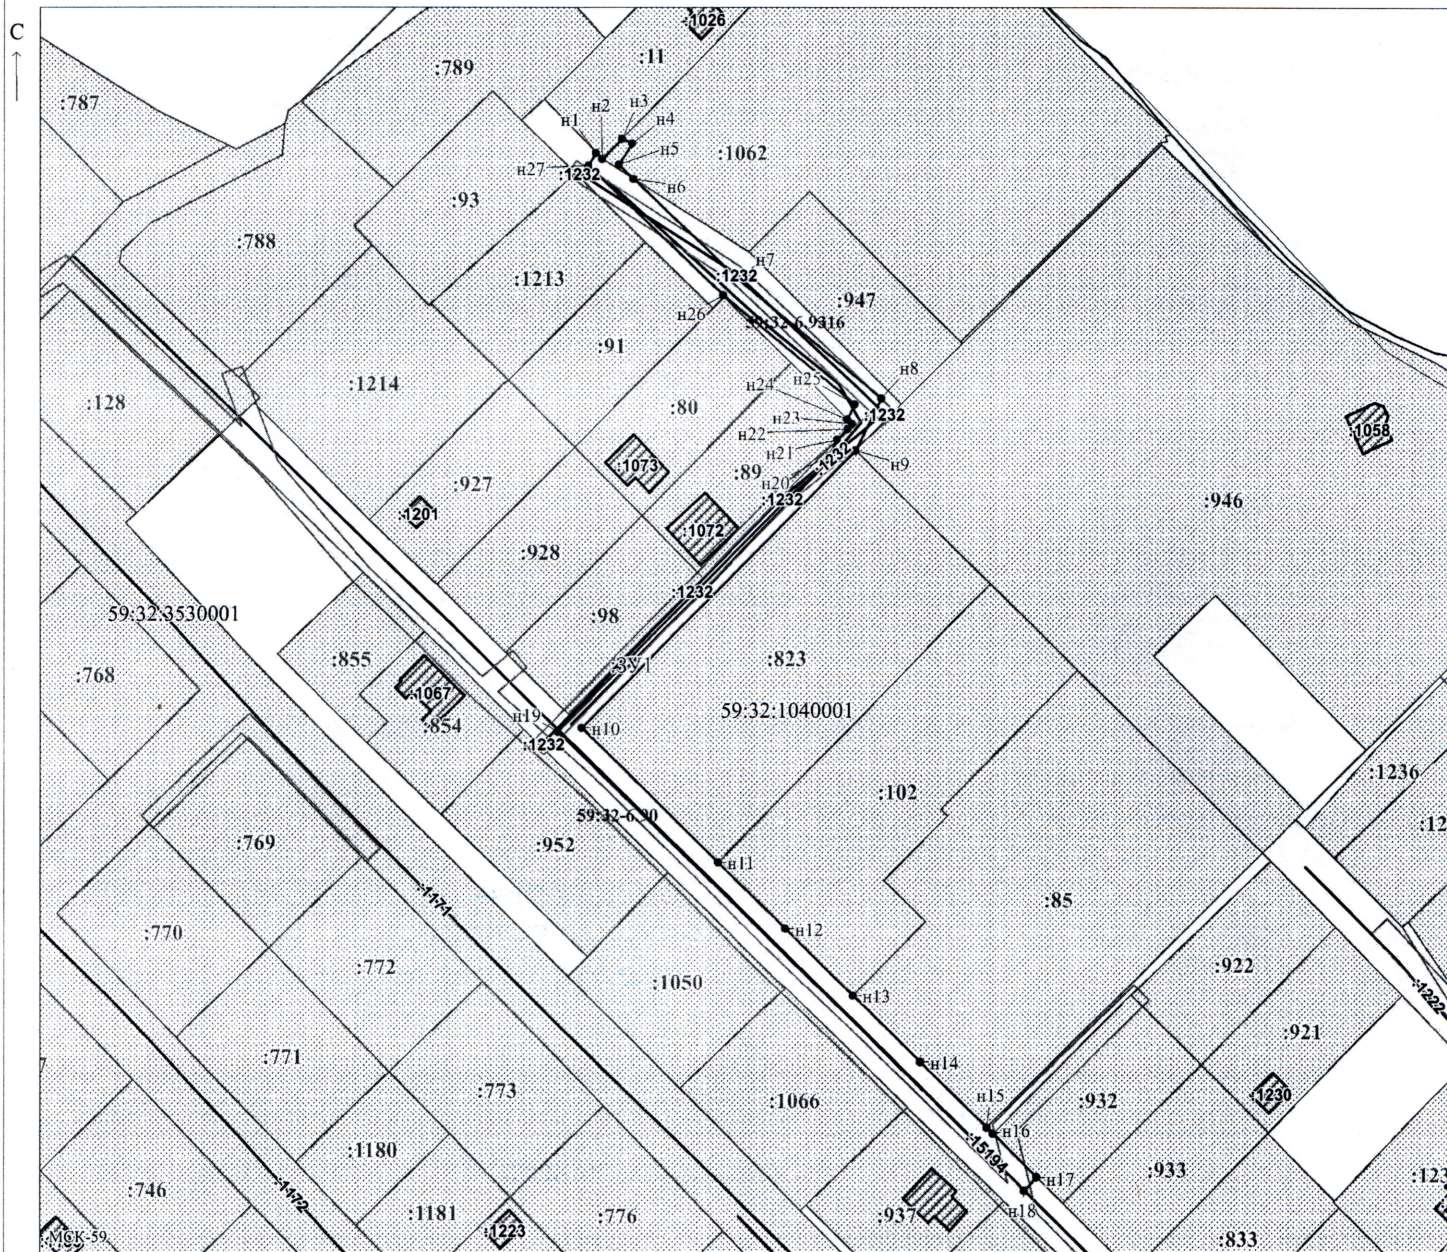

Масштаб 1:1200

Заявитель:  / Егшина И.В.
 МП (подпись, расшифровка подписи)

(для юридических лиц
и индивидуальных предпринимателей)