



**КОМИТЕТ ИМУЩЕСТВЕННЫХ ОТНОШЕНИЙ
АДМИНИСТРАЦИИ ПЕРМСКОГО МУНИЦИПАЛЬНОГО ОКРУГА**

РЕШЕНИЕ

о размещении объектов № 1872

Пермский край
Пермский муниципальный округ

02.09.2025

Комитет имущественных отношений администрации Пермского муниципального округа разрешает Акционерному обществу «Газпром газораспределение Пермь» (ИНН 5902183841, ОГРН 2125902017723, почтовый адрес: 614000, г. Пермь, ул. Петропавловская, 43)

размещение объекта «Газопровод давлением до 1,2 Мпа, для размещения которого не требуется разрешения на строительство»

на землях муниципальной собственности

на срок: 1 год

Местоположение: Пермский край, Пермский муниципальный округ, с. Платошино, ул. Мечты, к дому 46.

Приложение: схема предполагаемых к использованию земель или части земельного участка.

Особые условия использования:

1. При размещении объекта учесть параметры ширины проезда улично-дорожной сети, во избежание сужения полосы отвода дороги.
2. Получение разрешения на производство земляных работ.

Председатель комитета

(подпись, печать)

Е.А. Демидова



Схема предполагаемых к использованию земель или части земельного участка

Объект: Газопровод давлением до 1,2 Мпа, для размещения которого не требуется разрешения на строительство

Местоположение: расположенных по адресу: Пермский край, Пермский м.о., с. Платошино, ул. Мечты, к дому 46

Площадь земель или части земельного участка, кв.м.: 4150


Категория земель: земли населенных пунктов

Вид разрешенного использования:

Описание границ смежных землепользователей: предоставлены на отдельном листе

Каталог координат, м

№ точки границы	X	Y
n1	475676.57	2247441.17
n2	475667.14	2247438.36
n3	475669.15	2247431.56
n4	475678.49	2247434.34
n5	475699.70	2247440.64
n6	475724.42	2247447.98
n7	475747.16	2247454.74
n8	475767.68	2247460.84
n9	475788.26	2247466.96
n10	475808.85	2247473.09
n11	475829.48	2247479.22
n12	475850.27	2247485.40
n13	475858.13	2247487.74
n14	475882.79	2247494.86
n15	475903.87	2247500.95
n16	475925.63	2247507.23
n17	475946.73	2247513.32
n18	475976.94	2247522.36
n19	476000.17	2247529.31
n20	476023.72	2247536.36
n21	476047.20	2247543.39
n22	476070.62	2247550.39
n23	476094.01	2247557.39
n24	476117.58	2247564.45
n25	476141.12	2247571.49
n26	476164.64	2247578.53
n27	476188.21	2247585.58
n28	476194.81	2247587.59
n29	476191.88	2247593.97
n30	476180.94	2247618.05
n31	476183.45	2247618.82
n32	476180.06	2247630.37
n33	476175.85	2247629.08
n34	476169.53	2247627.17
n35	476172.82	2247615.61
n36	476174.25	2247616.04
n37	476185.27	2247591.99
n38	476161.69	2247584.93
n39	476138.16	2247577.88
n40	476114.62	2247570.83
n41	476091.04	2247563.77
n42	476067.67	2247556.78
n43	476044.26	2247549.77
n44	476020.77	2247542.73
n45	475997.23	2247535.68
n46	475974.02	2247528.73
n47	475946.24	2247520.41
n48	475925.11	2247514.32
n49	475903.35	2247508.05
n50	475882.26	2247501.98
n51	475856.46	2247494.55
n52	475848.60	2247492.22
n53	475827.76	2247486.04
n54	475807.13	2247479.93
n55	475786.54	2247473.82
n56	475765.95	2247467.72
n57	475745.23	2247461.57
n58	475722.49	2247454.81
n59	475697.77	2247447.47
n1	475676.57	2247441.17

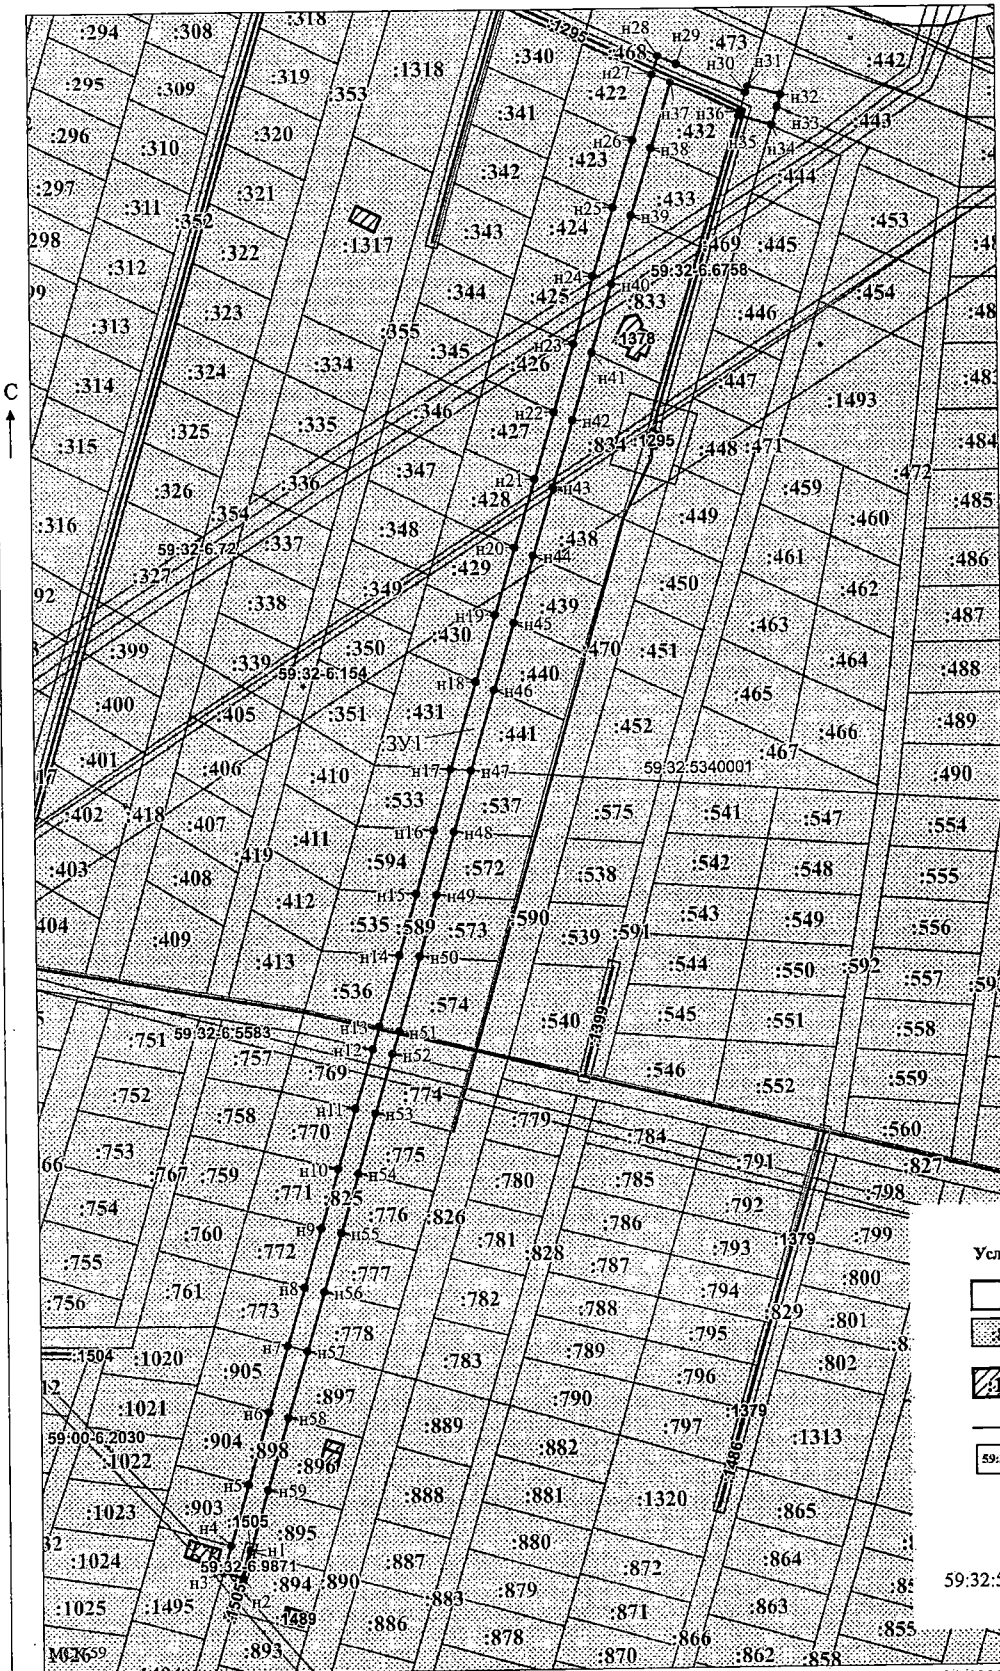

Условные обозначения:

- предполагаемый участок земель, на которых планируется размещение объекта
- границы и номер земельного участка, сведения о которых внесены в ЕИРН
- границы и номер объекта капитального строительства, сведения о которых внесены в ЕИРН
- граница кадастрового квартала
- зоны с особыми условиями использования территории, сведения о которых внесены в ЕИРН
- обозначение запрашиваемого земельного участка
- характерная точка границ земель или части земельного участка

59:32:5340001 - номер кадастрового квартала

Масштаб 1:1800

Заявитель: /Офишкина И.В.
МП (подпись, расшифровка подписи)
(для юридических лиц
и индивидуальных предпринимателей)

Описание границ смежных землепользователей:

От точки н1 до точки н2 - земельный участок с кадастровым номером 59:32:5340001:894
От точки н2 до точки н3 - земельный участок с кадастровым номером 59:32:5340001:898
От точки н3 до точки н4 - земельный участок с кадастровым номером 59:32:5340001:1495
От точки н4 до точки н5 - земельный участок с кадастровым номером 59:32:5340001:903
От точки н5 до точки н6 - земельный участок с кадастровым номером 59:32:5340001:904
От точки н6 до точки н7 - земельный участок с кадастровым номером 59:32:5340001:905
От точки н7 до точки н8 - земельный участок с кадастровым номером 59:32:5340001:773
От точки н8 до точки н9 - земельный участок с кадастровым номером 59:32:5340001:772
От точки н9 до точки н10 - земельный участок с кадастровым номером 59:32:5340001:771
От точки н10 до точки н11 - земельный участок с кадастровым номером 59:32:5340001:770
От точки н11 до точки н12 - земельный участок с кадастровым номером 59:32:5340001:769
От точки н12 до точки н13 - земельный участок с кадастровым номером 59:32:5340001:825
От точки н13 до точки н14 - земельный участок с кадастровым номером 59:32:5340001:536
От точки н14 до точки н15 - земельный участок с кадастровым номером 59:32:5340001:535
От точки н15 до точки н16 - земельный участок с кадастровым номером 59:32:5340001:594
От точки н16 до точки н17 - земельный участок с кадастровым номером 59:32:5340001:533
От точки н17 до точки н18 - земельный участок с кадастровым номером 59:32:5340001:431
От точки н18 до точки н19 - земельный участок с кадастровым номером 59:32:5340001:430
От точки н19 до точки н20 - земельный участок с кадастровым номером 59:32:5340001:429
От точки н20 до точки н21 - земельный участок с кадастровым номером 59:32:5340001:428
От точки н21 до точки н22 - земельный участок с кадастровым номером 59:32:5340001:427
От точки н22 до точки н23 - земельный участок с кадастровым номером 59:32:5340001:426
От точки н23 до точки н24 - земельный участок с кадастровым номером 59:32:5340001:425
От точки н24 до точки н25 - земельный участок с кадастровым номером 59:32:5340001:424
От точки н25 до точки н26 - земельный участок с кадастровым номером 59:32:5340001:423
От точки н26 до точки н27 - земельный участок с кадастровым номером 59:32:5340001:422
От точки н27 до точки н28 - земельный участок с кадастровым номером 59:32:5340001:468
От точки н28 до точки н31 - земельный участок с кадастровым номером 59:32:5340001:473
От точки н31 до точки н32 - земельный участок с кадастровым номером 59:32:5340001:469
От точки н32 до точки н33 - земельный участок с кадастровым номером 59:32:5340001:443
От точки н33 до точки н34 - земельный участок с кадастровым номером 59:32:5340001:471

От точки н34 до точки н35 - земельный участок с кадастровым номером 59:32:5340001:469
От точки н35 до точки н38 - земельный участок с кадастровым номером 59:32:5340001:432
От точки н38 до точки н39 - земельный участок с кадастровым номером 59:32:5340001:433
От точки н39 до точки н41 - земельный участок с кадастровым номером 59:32:5340001:833
От точки н41 до точки н43 - земельный участок с кадастровым номером 59:32:5340001:834
От точки н43 до точки н44 - земельный участок с кадастровым номером 59:32:5340001:438
От точки н44 до точки н45 - земельный участок с кадастровым номером 59:32:5340001:439
От точки н45 до точки н46 - земельный участок с кадастровым номером 59:32:5340001:440
От точки н46 до точки н47 - земельный участок с кадастровым номером 59:32:5340001:441
От точки н47 до точки н48 - земельный участок с кадастровым номером 59:32:5340001:537
От точки н48 до точки н49 - земельный участок с кадастровым номером 59:32:5340001:572
От точки н49 до точки н50 - земельный участок с кадастровым номером 59:32:5340001:573
От точки н50 до точки н51 - земельный участок с кадастровым номером 59:32:5340001:574
От точки н51 до точки н52 - земельный участок с кадастровым номером 59:32:5340001:825
От точки н52 до точки н53 - земельный участок с кадастровым номером 59:32:5340001:774
От точки н53 до точки н54 - земельный участок с кадастровым номером 59:32:5340001:775
От точки н54 до точки н55 - земельный участок с кадастровым номером 59:32:5340001:776
От точки н55 до точки н56 - земельный участок с кадастровым номером 59:32:5340001:777
От точки н56 до точки н57 - земельный участок с кадастровым номером 59:32:5340001:778
От точки н57 до точки н58 - земельный участок с кадастровым номером 59:32:5340001:897
От точки н58 до точки н59 - земельный участок с кадастровым номером 59:32:5340001:896
От точки н59 до точки н1 - земельный участок с кадастровым номером 59:32:5340001:895