



**КОМИТЕТ ИМУЩЕСТВЕННЫХ ОТНОШЕНИЙ
АДМИНИСТРАЦИИ ПЕРМСКОГО МУНИЦИПАЛЬНОГО ОКРУГА**

РЕШЕНИЕ
о размещении объектов № 1873

Пермский край
Пермский муниципальный округ

02.09.2025

Комитет имущественных отношений администрации Пермского муниципального округа разрешает Акционерному обществу «Газпром газораспределение Пермь» (ИНН 5902183841, ОГРН 2125902017723, почтовый адрес: 614000, г. Пермь, ул. Петропавловская, 43)

размещение объекта «Газопровод давлением до 1,2 Мпа, для размещения которого не требуется разрешения на строительство»

на землях государственная собственность на которые не разграничена

на срок: 1 год

Местоположение: Пермский край, Пермский муниципальный округ, п. Мулянка, ул. Мичурина, к дому 53.

Приложение: схема предполагаемых к использованию земель или части земельного участка.

Особые условия использования:

1. При размещении объекта учесть параметры ширины проезда улично-дорожной сети, во избежание сужения полосы отвода дороги.
2. Получение разрешения на производство земляных работ.

Председатель комитета

(подпись, печать)

Е.А. Демидова



Схема предполагаемых к использованию земель или части земельного участка

Объект: Газопровод давлением до 1,2 Мпа, для размещения которого не требуется разрешения на строительство

Местоположение: расположенных по адресу: Пермский край, Пермский м.о.,
п. Мулянка, ул. Мичурина, к дому 53

Площадь земель или части земельного участка, кв.м.: 164

Категория земель: земли населенных пунктов

Вид разрешенного использования: -

Описание границ смежных землепользователей:

От точки н1 до точки н4 - земельный участок
с кадастровым номером 59:32:1220001:243


От точки н4 до точки н1 - земли общего пользования

Каталог координат, м

№ точки границы	X	Y
n1	496286.85	2240138.86
n2	496287.33	2240135.69
n3	496295.69	2240135.90
n4	496297.44	2240135.94
n5	496298.14	2240150.82
n6	496287.15	2240151.33
n1	496286.85	2240138.86

Условные обозначения:

- | | | | |
|---|--|---|---|
|  | - предполагаемый участок земель,
на которых планируется размещение объекта |  | - зоны с особыми условиями использования
территории, сведения о которых внесены в ЕГРН |
|  | - границы и номер земельного участка,
сведения о которых внесены в ЕГРН | :3У1 | - обозначение запрашиваемого земельного участка |
|  | - границы и номер объекта капитального
строительства, сведения о которых внесены в ЕГРН | ● н1 | - характерная точка границ земель или части
земельного участка |
|  | - граница кадастрового квартала | 59:32:1220001 | - номер кадастрового квартала |

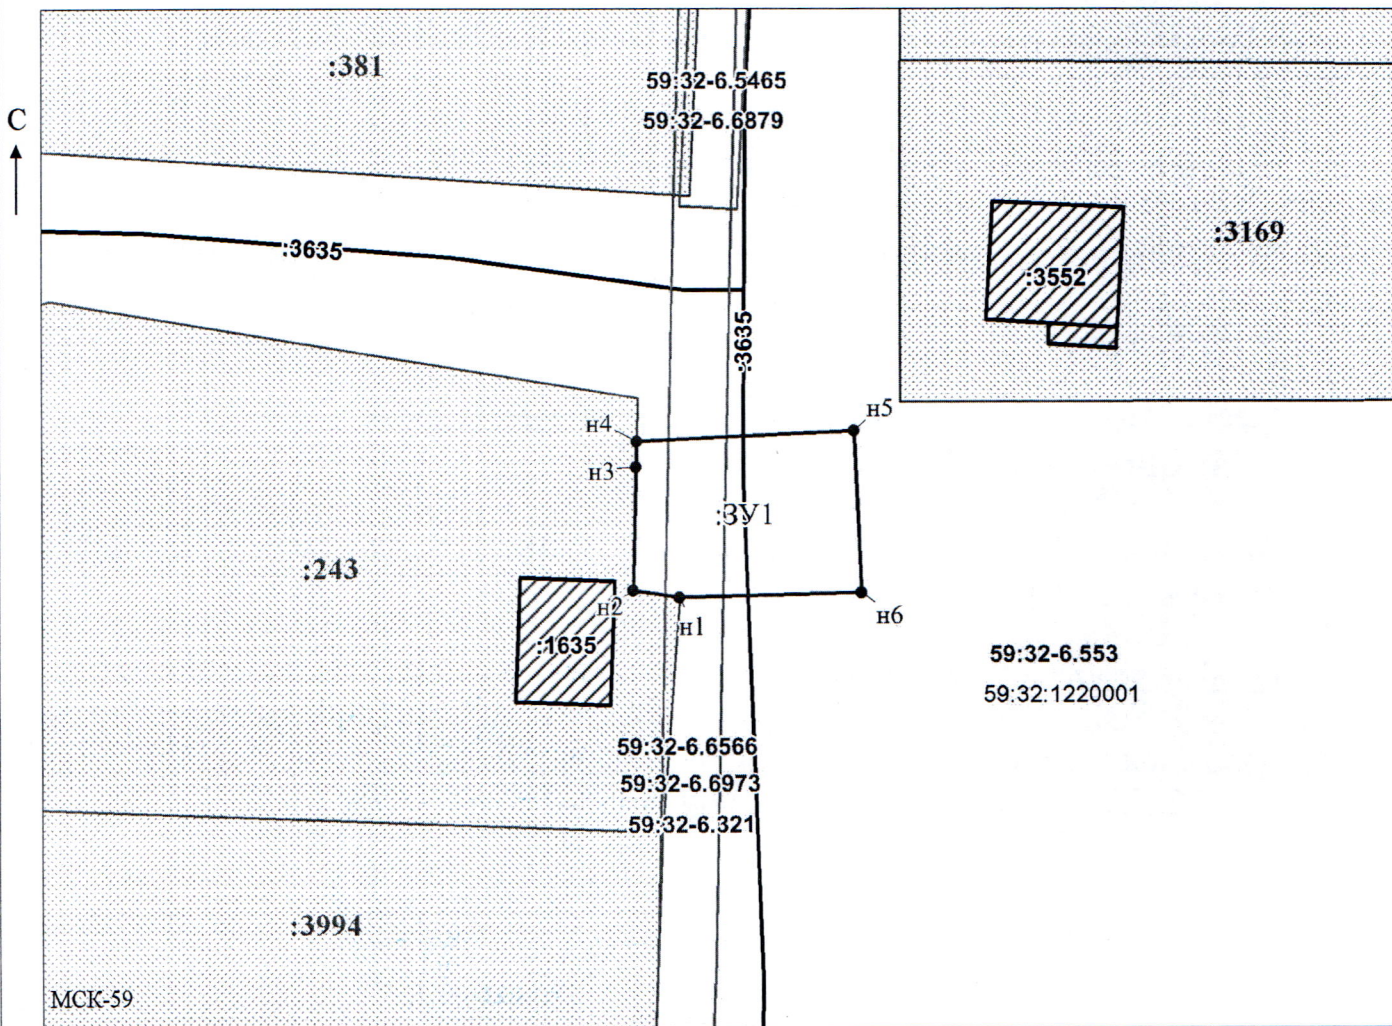

Масштаб 1:500

Заявитель: _____ / Офишкина И.В.
 МП _____ (подпись, расшифровка подписи)
 (для юридических лиц
 индивидуальных предпринимателей)

и индивидуальных предпринимателей)