



**КОМИТЕТ ИМУЩЕСТВЕННЫХ ОТНОШЕНИЙ
АДМИНИСТРАЦИИ ПЕРМСКОГО МУНИЦИПАЛЬНОГО ОКРУГА**

РЕШЕНИЕ
о размещении объектов № 1875

Пермский край
Пермский муниципальный округ

02.09.2025

Комитет имущественных отношений администрации Пермского муниципального округа разрешает ООО «ГОРГАЗСЕРВИС» (ИНН 5919009111, ОГРН 1085919001190, юридический адрес: 618554, Пермский край, город Соликамск, ул. Энергетиков, д. 3/1)

размещение объекта «Газопровод давлением до 1,2 Мпа, для размещения которого не требуется разрешения на строительство»

на землях муниципальной собственности и государственная собственность на которые не разграничена.

на срок 1 год.

Местоположение: Российская Федерация, Пермский край, Пермский м.о., деревня Одина, ул. Сретенская.

Приложение: схема предполагаемых к использованию земель или части земельного участка.

Особые условия использования:

1) При размещении газопровода учесть параметры ширины проезда улично-дорожной сети, во избежание сужения. полосы отвода дороги.

2) При условии получения разрешения на производство земляных работ.

3) При соблюдении технических условий, выданных МКУ «Управление благоустройства Пермского муниципального округа Пермского края» от 27.06.2025 № СЭД-299-2025-44-08дог-18.

Председатель комитета

(подпись, печать)

Е.А. Демидова



Заявитель _____
МП, подпись

СХЕМА

предполагаемых к использованию земель или части земельного участка

Объект: Газопроводы и иные трубопроводы давлением до 1,2 Мпа, для размещения которых не требуется разрешение на строительство


Местоположение: Российская Федерация, Пермский край, муниципальный округ Пермский, деревня Одина, ул. Сретенская

Площадь земель или части земельного участка: 12411 кв. м

Категория земель: земли населенных пунктов

Вид разрешенного использования (при наличии): технологическое присоединение объектов капитального строительства к газопроводу


Обозначение характерных точек границ	Координаты, м		Обозначение характерных точек границ	Координаты, м	
	X	Y		X	Y
1	2	3	4	5	6
71	520167,18	2198974,51	106	519810,89	2198977,45
72	520130,49	2198972,16	107	519797,09	2198961,34
73	520081,83	2198960,25	108	519783,10	2198942,55
74	520004,31	2198930,68	109	519768,35	2198922,75
75	519992,58	2198931,50	110	519767,61	2198921,88
76	519944,04	2198941,01	111	519752,52	2198904,33
77	519947,24	2198948,96	112	519725,73	2198870,87
78	519942,85	2198949,70	113	519723,52	2198872,42
79	519939,96	2198951,54	114	519722,75	2198872,96
80	519936,75	2198954,40	115	519721,87	2198873,47
81	519931,54	2198954,56	116	519663,58	2198806,04
82	519927,93	2198953,45	117	519664,97	2198804,95
83	519919,97	2198958,64	118	519665,89	2198804,22
84	519915,36	2198955,07	119	519659,08	2198793,02
85	519908,38	2198958,74	120	519647,24	2198779,36
86	519897,85	2198962,47	121	519634,94	2198765,16
87	519880,91	2198971,68	122	519605,07	2198735,47
88	519881,60	2198972,72	123	519601,62	2198732,04
89	519882,41	2198974,47	124	519604,86	2198729,26
90	519873,36	2198980,86	125	519595,70	2198719,16
91	519869,01	2198976,88	126	519591,48	2198714,48
92	519862,34	2198981,57	127	519587,28	2198709,79
93	519852,64	2198987,30	128	519576,21	2198699,15
94	519834,77	2198997,85	129	519586,56	2198688,39
95	519819,37	2199007,89	130	519602,89	2198705,10
96	519808,56	2199015,81	131	519634,45	2198737,38
97	519796,80	2199023,86	132	519637,77	2198741,09
98	519783,06	2199032,36	133	519684,80	2198792,18
99	519778,51	2199037,68	134	519718,01	2198830,61
100	519771,70	2199045,62	135	519736,79	2198852,43
101	519763,86	2199047,36	136	519745,61	2198862,69
102	519765,92	2199036,08	137	519761,60	2198881,24
103	519774,39	2199030,92	138	519782,62	2198905,62
104	519781,61	2199026,52	139	519804,28	2198931,86
105	519827,03	2198996,28	140	519802,30	2198941,74

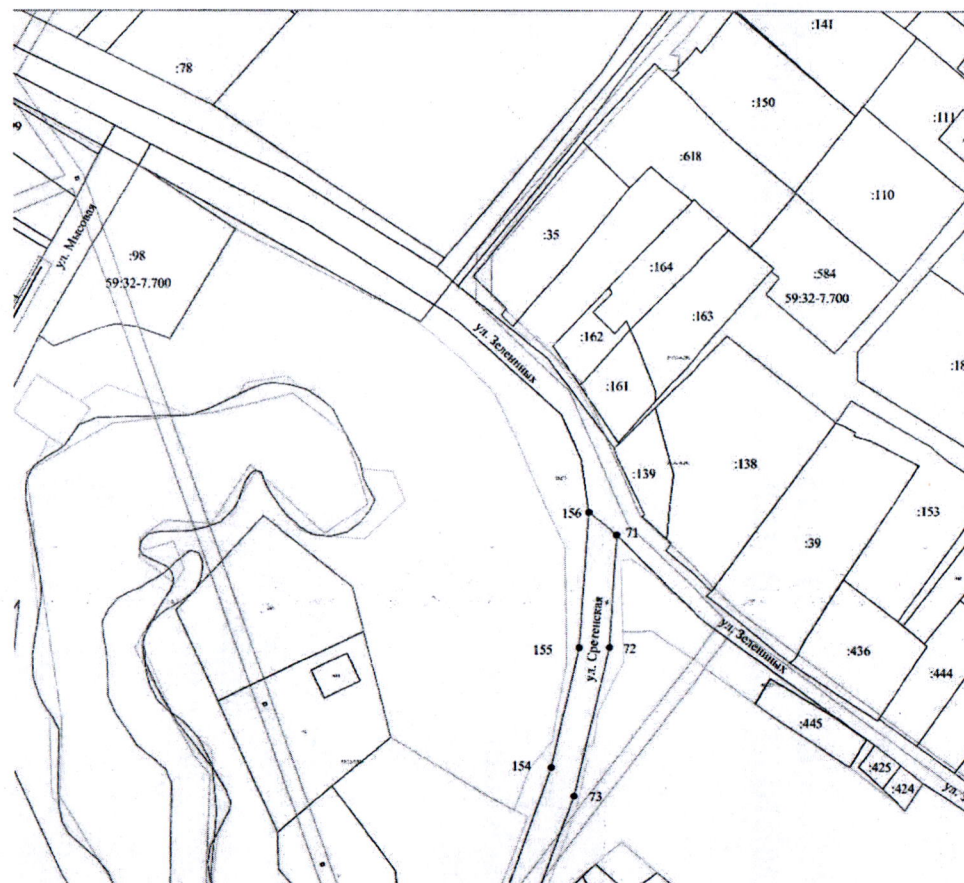

Масштаб 1:1000

Заявитель _____
МЛ, подпись

Обозначение характерных точек границ	Координаты, м		Обозначение характерных точек границ	Координаты, м	
	X	Y		X	Y
1	2	3	4	5	6
141	519804,88	2198950,70	151	520008,77	2198920,73
142	519814,50	2198967,18	152	520018,05	2198923,52
143	519832,30	2198984,16	153	520036,61	2198932,44
144	519836,39	2198988,64	154	520091,20	2198952,56
145	519865,56	2198970,62	155	520130,38	2198961,99
146	519875,57	2198965,36	156	520174,67	2198965,20
147	519885,67	2198952,55	71	520167,18	2198974,51
148	519897,70	2198939,80			
149	519989,57	2198920,72			
150	520001,34	2198919,83			
Система координат: МСК-59 (зона2)					

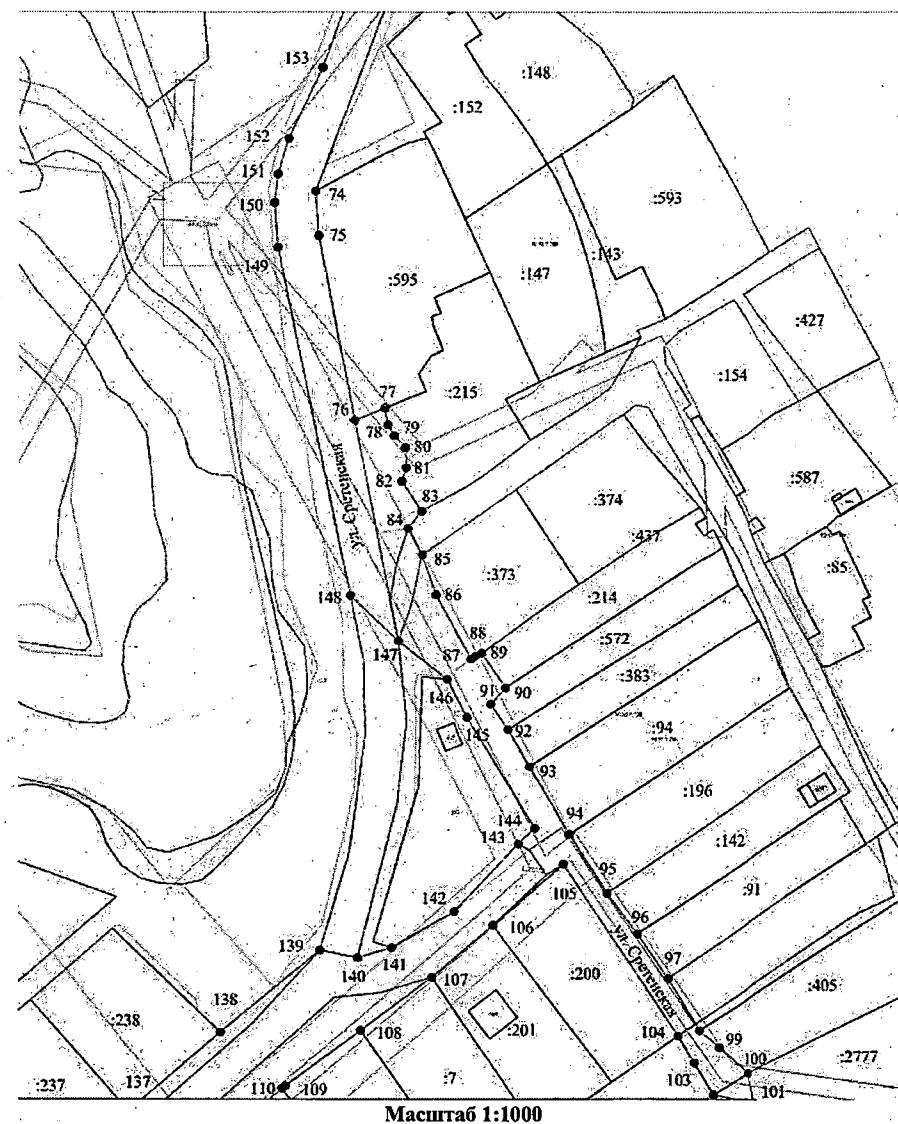

Заявитель _____

МП, подпись _____

Описание границ смежных землепользователей:

от т71 до т74; от т124 до т125; от т139 до т141 от т146 до т156 – 59:32:2030001:439
 От т74 до т77; – 59:32:2030001:595
 От т83 до т85; – 59:32:2030001:437
 От т89 до т90; – 59:32:2030001:214
 От т92 до т93; – 59:32:2030001:383
 От т94 до т95; – 59:32:2030001:196
 От т96 до т97; – 59:32:2030001:91
 От т100 до т101; – 59:32:3070002:2777
 От т104 до т106; – 59:32:2030001:200
 От т107 до т108; – 59:32:2030001:7
 От т110 до т111; – 59:32:2030001:360
 От т115 до т116; – 59:32:2030001:2
 От т120 до т120; – 59:32:2030001:442
 От т133 до т134; – 59:32:2030001:239
 От т135 до т136; – 59:32:2030001:242
 От т137 до т138; – 59:32:2030001:238
 От т156 до т71 – 59:32:0000000:15233
 От т97 до т98; от т101 до т102; от т122 до т124; от т125 до т126; от т127 до т133; от т138 до т139; –
 земли, свободные от прав третьих лиц


От т77 до т83 – 59:32:2030001:215
 От т85 до т89 – 59:32:2030001:373
 От т90 до т92 – 59:32:2030001:572
 От т93 до т94 – 59:32:2030001:94
 От т95 до т96 – 59:32:2030001:142
 От т98 до т100 – 59:32:3070002:405
 От т102 до т104 – 59:32:3070002:982
 От т106 до т107 – 59:32:2030001:201
 От т108 до т110 – 59:32:2030001:361
 От т111 до т115 – 59:32:2030001:2
 От т116 до т120 – 59:32:2030001:441
 От т126 до т127 – 59:32:3070002:2693
 От т134 до т135; – 59:32:2030001:241
 От т136 до т137; – 59:32:2030001:237
 От т141 до т146; – 59:32:2030001:597




Масштаб 1:1000

Активация Wind

Условные обозначения:

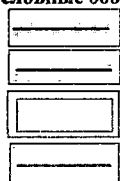

Граница испрашиваемого земельного участка (части земельного участка)
 Граница существующих земельных участков, учтенных в ЕГРН
 Граница охранной зоны
 Граница существующих объектов капитального строительства, учтенных в ЕГРН

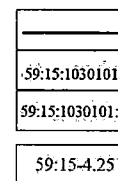

Границы кадастрового квартала
 Номер кадастрового квартала
 Надписи кадастрового номера земельного участка
 Обозначение муниципального образования, населенного пункта