

Схема предполагаемых к использованию земель или части земельного участка

Объект: Газопровод давлением до 1,2 Мпа, для размещения которого не требуется разрешения на строительство

Местоположение: расположенных по адресу: Пермский край, Пермский м.о.,
д. Большая Мось, ул. Николаевская, к дому 22а

Площадь земель или части земельного участка, кв.м.: 65

Категория земель: земли населенных пунктов

Вид разрешенного использования: -

Описание границ смежных землепользователей:

От точки н1 до точки н2 - земельный участок
с кадастровым номером 59:32:5430001:996

От точки н2 до точки н3 - земельный участок
с кадастровым номером 59:32:5430001:997

От точки н3 до точки н1 - земельный участок
с кадастровым номером 59:32:5430001:182

Условные обозначения:



- границы и номер земельного участка,
сведения о которых внесены в ЕГРН



- границы и номер объекта капитального
строительства, сведения о которых внесены в ЕГРН

— - граница кадастрового квартала



- предполагаемый участок земель,
на которых планируется размещение объекта

59:32-6.553

- зоны с особыми условиями использования
территории, сведения о которых внесены в ЕГРН

:3У1

- обозначение запрашиваемого земельного участка


• н1

- характерная точка границ земель или части
земельного участка

59:32:5430001 - номер кадастрового квартала

Каталог координат, м

№ точки границы	X	Y
н1	509799.41	2237357.01
н2	509799.49	2237357.43
н3	509800.36	2237361.83
н4	509795.35	2237359.57
н5	509784.41	2237360.96
н6	509783.91	2237357.00
н7	509795.97	2237355.45
н1	509799.41	2237357.01

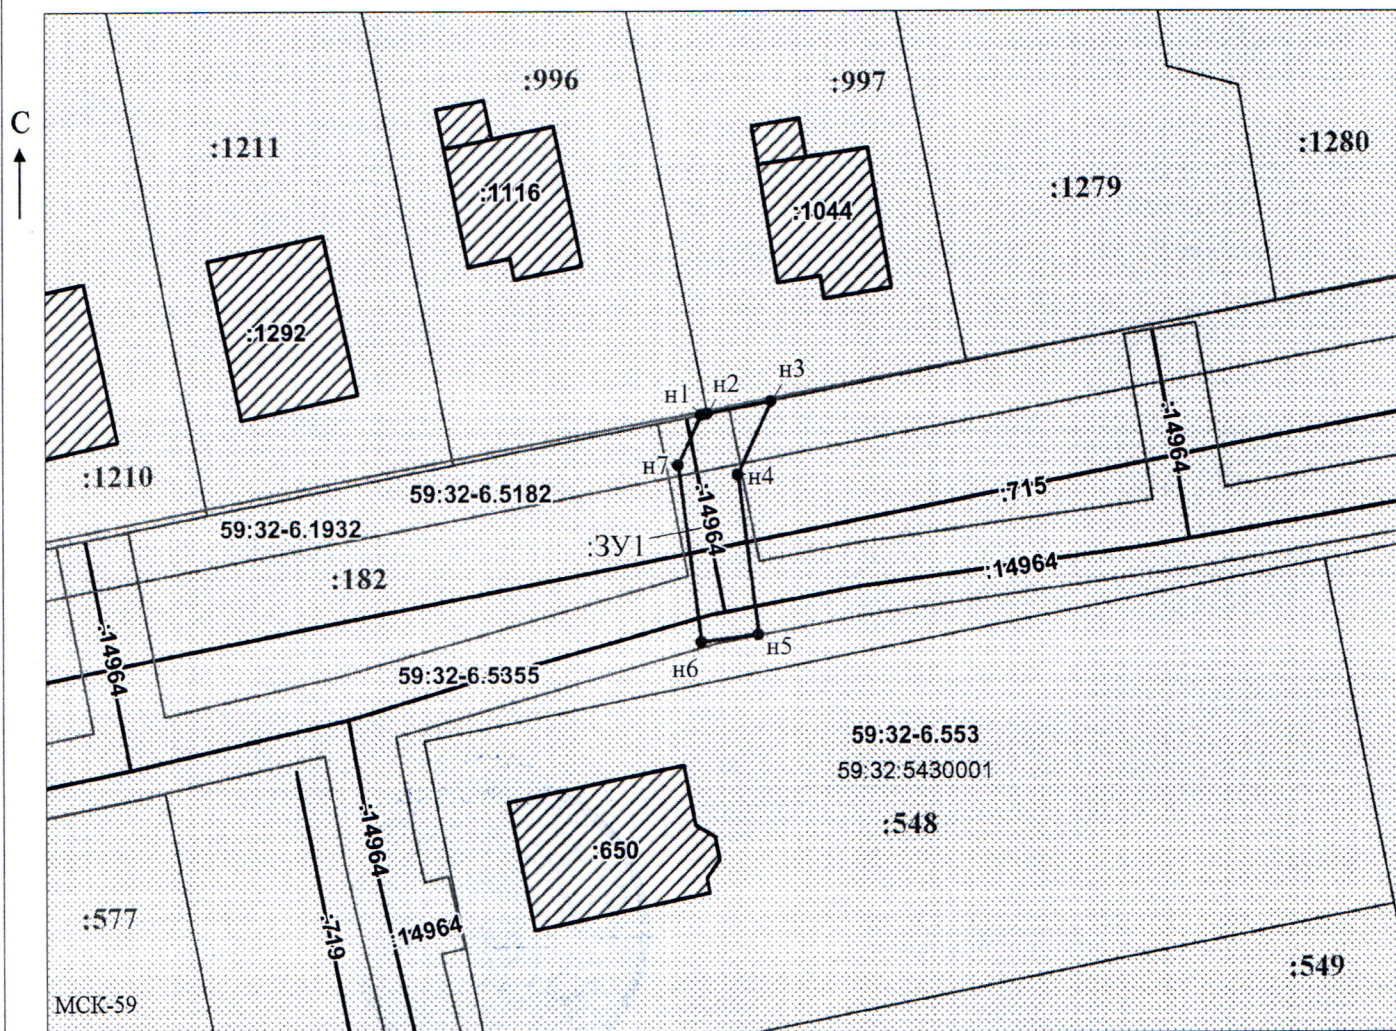

Масштаб 1:500

Заявитель:

/ Офишкина И.В.

МП

(подпись, расшифровка подписи)

(для юридических лиц

и индивидуальных предпринимателей)