



**КОМИТЕТ ИМУЩЕСТВЕННЫХ ОТНОШЕНИЙ
АДМИНИСТРАЦИИ ПЕРМСКОГО МУНИЦИПАЛЬНОГО ОКРУГА**

РЕШЕНИЕ

о размещении объектов № 1890

Пермский край
Пермский муниципальный округ

04.09.2025

Комитет имущественных отношений администрации Пермского муниципального округа разрешает Публичному акционерному обществу «Россети Урал» (ИНН 6671163413, ОГРН 1056604000970, почтовый адрес: 620026, г. Екатеринбург, ул. Мамина Сибиряка, д. 140)

размещение объекта: «Установка оборудования учета э/э на опоре ВЛ 0,4 кВ от ТП-6448; Реконструкция ТП-6448 (замена на КТПП 10/0,4 кВ, переключение ЛЭП 10 кВ, переключение ЛЭП 0,4 кВ) для электроснабжения малоэтажной жилой застройки по адресу: г. Пермь, Пермский район, д. Нестюково, ул. Тракторная, дом №11»

на землях муниципальной собственности.

на срок бессрочно

Местоположение: Пермский край, Пермский м.о., д. Нестюково, ул. Тракторная.

Приложение: схема предполагаемых к использованию земель или земельных участков.

Особые условия использования:

1) При установке опор электросетевого хозяйства учесть параметры ширины проезда улично-дорожной сети, во избежание сужения полосы отвода дороги. Установить опоры на расстоянии не более 2 метров от границ земельного участка.

2) При условии получения разрешения на производство земляных работ.

Председатель комитета

(подпись, печать)

Е.А. Демидова



Схема предполагаемых к использованию земель или части земельного участка

Объект:

Установка оборудования учета э/э на опоре ВЛ 0,4 кВ от ТП-6448; Реконструкция ТП-6448 (замена на КТПП 10/0,4 кВ, переключение ЛЭП 10 кВ, переключение ЛЭП 0,4 кВ) для электроснабжения малоэтажной жилой застройки по адресу: г. Пермь, Пермский район, д. Нестюково, ул. Тракторная, дом №11

Местоположение:

Пермский край, Пермский район, д. Нестюково, ул. Тракторная

Предполагаемый способ размещения объекта: наземно, надземно (бессрочно)


Площадь части земельного участка:

152 кв.м

Категория земель:

Земли населённых пунктов

Вид разрешенного использования: Улично-дорожная сеть (12.0.1)

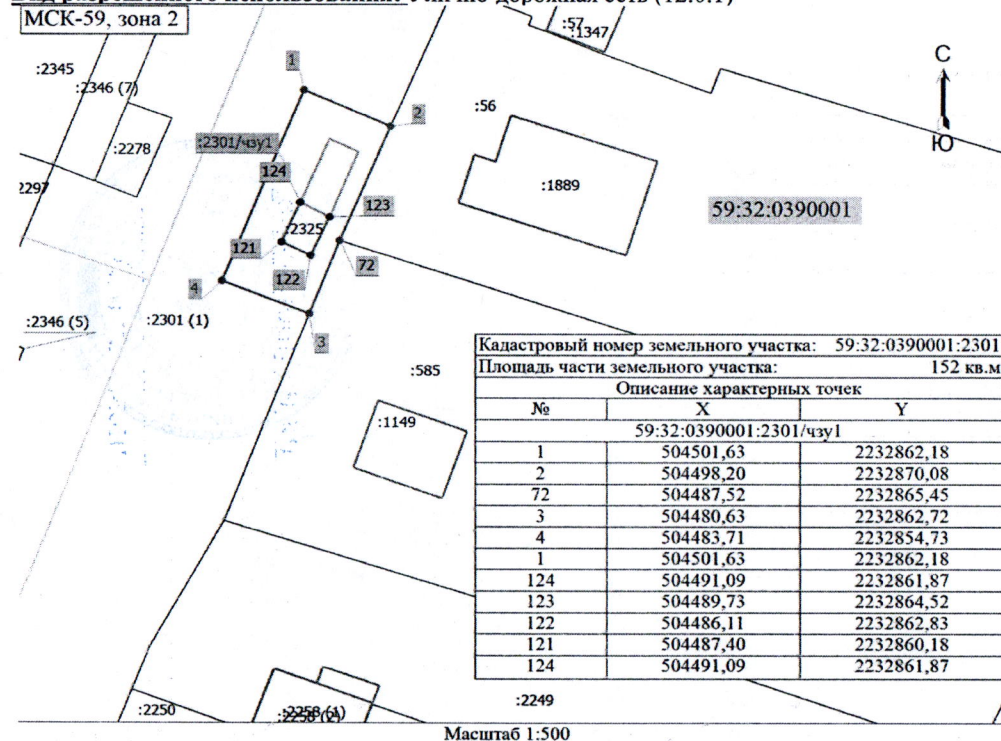

Масштаб 1:500

Условные обозначения

- Характерная точка границы земельного участка, сведения ЕГРН о которой соответствуют требованиям, установленным в соответствии с частью 13 статьи 22 Федерального закона от 13 июля 2015 г. N 218-ФЗ "О государственной регистрации недвижимости"
- 1 - Обозначение характерной точки, местоположение которой не изменилось или было уточнено
- 1 - Обозначение новой характерной точки
- :2345 - Кадастровый номер земельного участка
- :2301/чзуп - Образуемая часть земельного участка
- Часть границы, сведения ЕГРН о которой позволяют однозначно определить ее положение на местности
- Граница здания
- Граница сооружения
- Граница кадастрового квартала
- Характерная точка границы земельного участка, сведения о которой отсутствуют в ЕГРН, местоположение которой определено при кадастровых работах (новая характерная точка)
- Граница испрашиваемого земельного участка
- 59:32:0390001 - Номер кадастрового квартала

Описание смежеств

От точки до точки	Кадастровый номер земельного участка	Адрес
1-2, 3-1	59:32:0390001:2301	Пермский край, м.о. Пермский, д. Нестюково, ул. Тракторная
2-72	59:32:0390001:56	Пермский край, Пермский район, с/п Двуреченское, д. Нестюково, ул. Тракторная, дом 13
72-3	59:32:0390001:585	Пермский край, Пермский район, Двуреченское с/п, д. Нестюково, ул. Тракторная, дом 15
121-121	59:32:0390001:2325	Российская Федерация, край Пермский, муниципальный округ Пермский, деревня Нестюково



Заявитель: ПАО "Россети Урал"

Тюнятина Анастасия Геннадьевна
МП