



**КОМИТЕТ ИМУЩЕСТВЕННЫХ ОТНОШЕНИЙ  
АДМИНИСТРАЦИИ ПЕРМСКОГО МУНИЦИПАЛЬНОГО ОКРУГА**

**РЕШЕНИЕ**

о размещении объектов № 1897

Пермский край  
Пермский муниципальный округ

05.09.2025

Комитет имущественных отношений администрации Пермского муниципального округа разрешает Акционерному обществу «Газпром газораспределение Пермь» (ИНН 5902183841, ОГРН 2125902017723, почтовый адрес: 614000, г. Пермь, ул. Петропавловская, 43)

размещение объекта «Газопровод давлением до 1,2 Мпа, для размещения которого не требуется разрешения на строительство»

на землях муниципальной собственности

на срок: 1 год

Местоположение: Пермский край, Пермский муниципальный округ, д. Большая Мось, ул. Весенняя, з/у 5а

Приложение: схема предполагаемых к использованию земель или части земельного участка.

Особые условия использования:

1. При размещении объекта учесть параметры ширины проезда улично-дорожной сети, во избежание сужения полосы отвода дороги.
2. Получение разрешения на производство земляных работ.

Председатель комитета

(подпись, печать)

Е.А. Демидова



## Схема предполагаемых к использованию земель или части земельного участка

Объект: Газопровод давлением до 1,2 Мпа, для размещения которого не требуется разрешения на строительство

Местоположение: расположенных по адресу: Пермский край, м.о. Пермский,  
д. Большая Мось, ул. Весенняя, зу 5а

Каталог координат, м

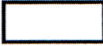
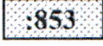
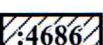
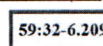
Площадь земель или части земельного участка, кв.м.: 109

Категория земель: земли населенных пунктов

Вид разрешенного использования: под объекты инженерной инфраструктуры (дороги), размещение объектов инженерного оборудования электроснабжения (строительство распределительной сети 10 кВ от РП-39 (ПС «Кочкино») с установкой ТП-10/0,4 кВ для электроснабжения участков, выделяемых многодетным семьям во Фроловском с/п Пермского района (д. Большая Мось)

| № точки границы | X         | Y          |
|-----------------|-----------|------------|
| n1              | 509728.01 | 2238670.62 |
| n2              | 509726.48 | 2238668.04 |
| n3              | 509722.33 | 2238661.02 |
| n4              | 509727.05 | 2238658.11 |
| n5              | 509730.58 | 2238655.93 |
| n6              | 509736.50 | 2238665.20 |
| n7              | 509732.69 | 2238667.63 |
| n1              | 509728.01 | 2238670.62 |

### Условные обозначения:

-  - предполагаемый участок земель, на которых планируется размещение объекта
-  - границы и номер земельного участка, сведения о которых внесены в ЕГРН
-  - границы и номер объекта капитального строительства, сведения о которых внесены в ЕГРН
-  - граница кадастрового квартала
-  - зоны с особыми условиями использования территории, сведения о которых внесены в ЕГРН
-  - обозначение запрашиваемого земельного участка
-  - характерная точка границ земель или части земельного участка

Описание границ смежных землепользователей:

От точки n1 до точки n2 - земельный участок

с кадастровым номером 59:32:3480001:863

От точки n2 до точки n3 - земельный участок

с кадастровым номером 59:32:3480001:862

От точки n3 до точки n4 - земельный участок

с кадастровым номером 59:32:3480001:1579

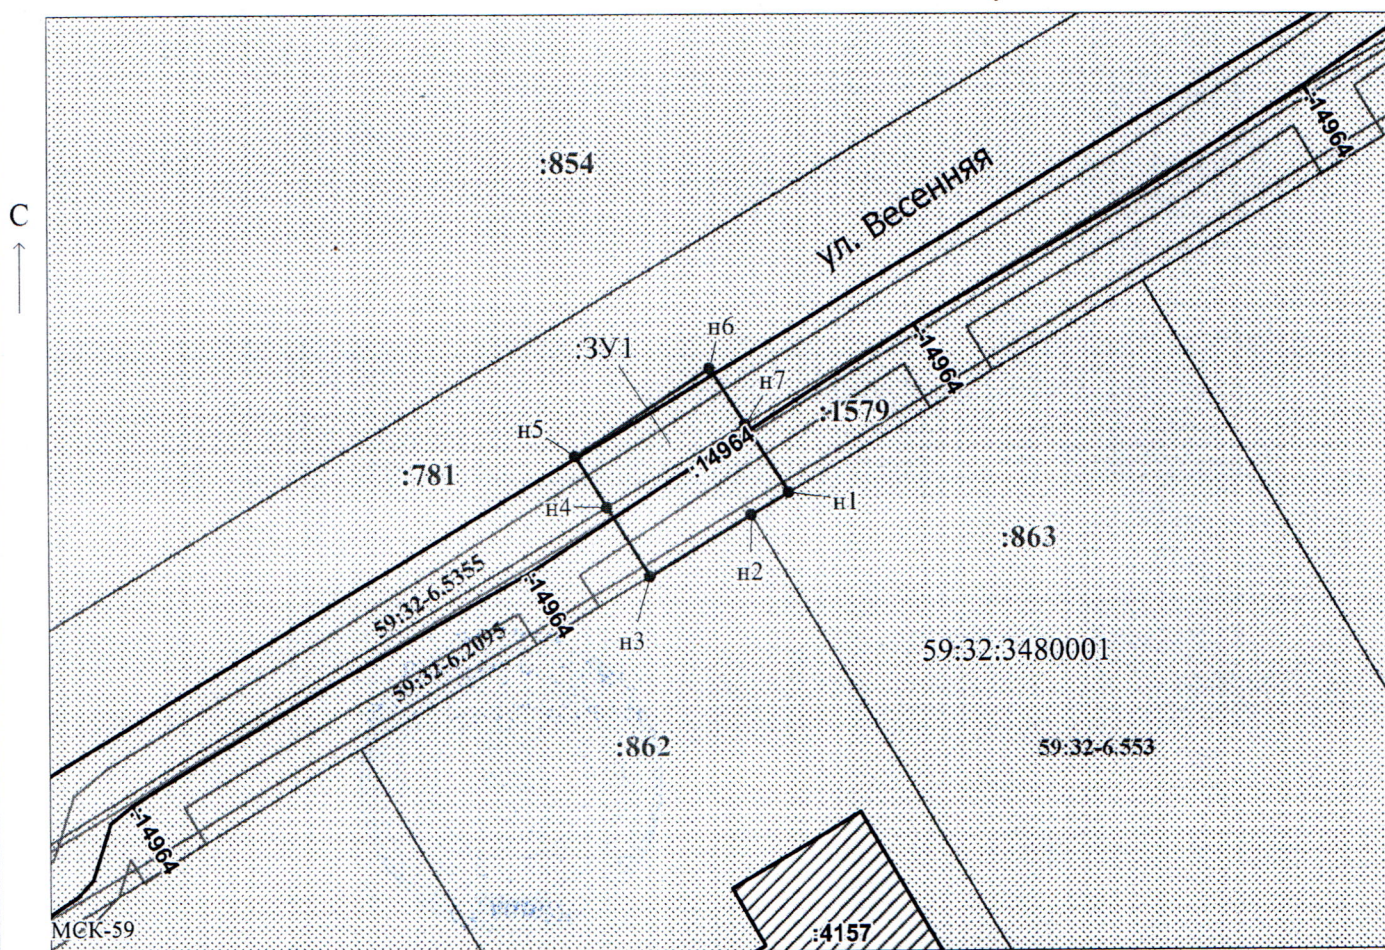
От точки n4 до точки n7 - земельный участок

с кадастровым номером 59:32:3480001:781

От точки n7 до точки n1 - земельный участок

с кадастровым номером 59:32:3480001:1579

59:32:3480001 - номер кадастрового квартала



Масштаб 1:500

Заявитель:

МП

/ Егошина И.В.

(подпись, расшифровка подписи)

(для юридических лиц  
и индивидуальных предпринимателей)