



**КОМИТЕТ ИМУЩЕСТВЕННЫХ ОТНОШЕНИЙ
АДМИНИСТРАЦИИ ПЕРМСКОГО МУНИЦИПАЛЬНОГО ОКРУГА**

РЕШЕНИЕ
о размещении объектов № 1898

Пермский край
Пермский муниципальный округ

05.09.2025

Комитет имущественных отношений администрации Пермского муниципального округа разрешает Акционерному обществу «Газпром газораспределение Пермь» (ИНН 5902183841, ОГРН 2125902017723, почтовый адрес: 614000, г. Пермь, ул. Петропавловская, 43)

размещение объекта «Газопровод давлением до 1,2 Мпа, для размещения которого не требуется разрешения на строительство»

на землях государственная собственность на которые не разграничена

на срок: 1 год

Местоположение: Пермский край, Пермский муниципальный округ, п. Мулянка, ул. Новая, з/у 3а.

Приложение: схема предполагаемых к использованию земель или части земельного участка.

Особые условия использования:

1. При размещении объекта учесть параметры ширины проезда улично-дорожной сети, во избежание сужения полосы отвода дороги.
2. Получение разрешения на производство земляных работ.

Председатель комитета

(подпись, печать)

Е.А. Демидова



Схема предполагаемых к использованию земель или части земельного участка


Объект: Газопровод давлением до 1,2 МПа, для размещения которого не требуется разрешения на строительство

Местоположение: расположенных по адресу: Пермский край, м.о. Пермский, п. Мулянка, ул. Новая, з/у 3а

Площадь земель или части земельного участка, кв.м.: 3684

Категория земель: земли населенных пунктов

Вид разрешенного использования: Улично-дорожная сеть

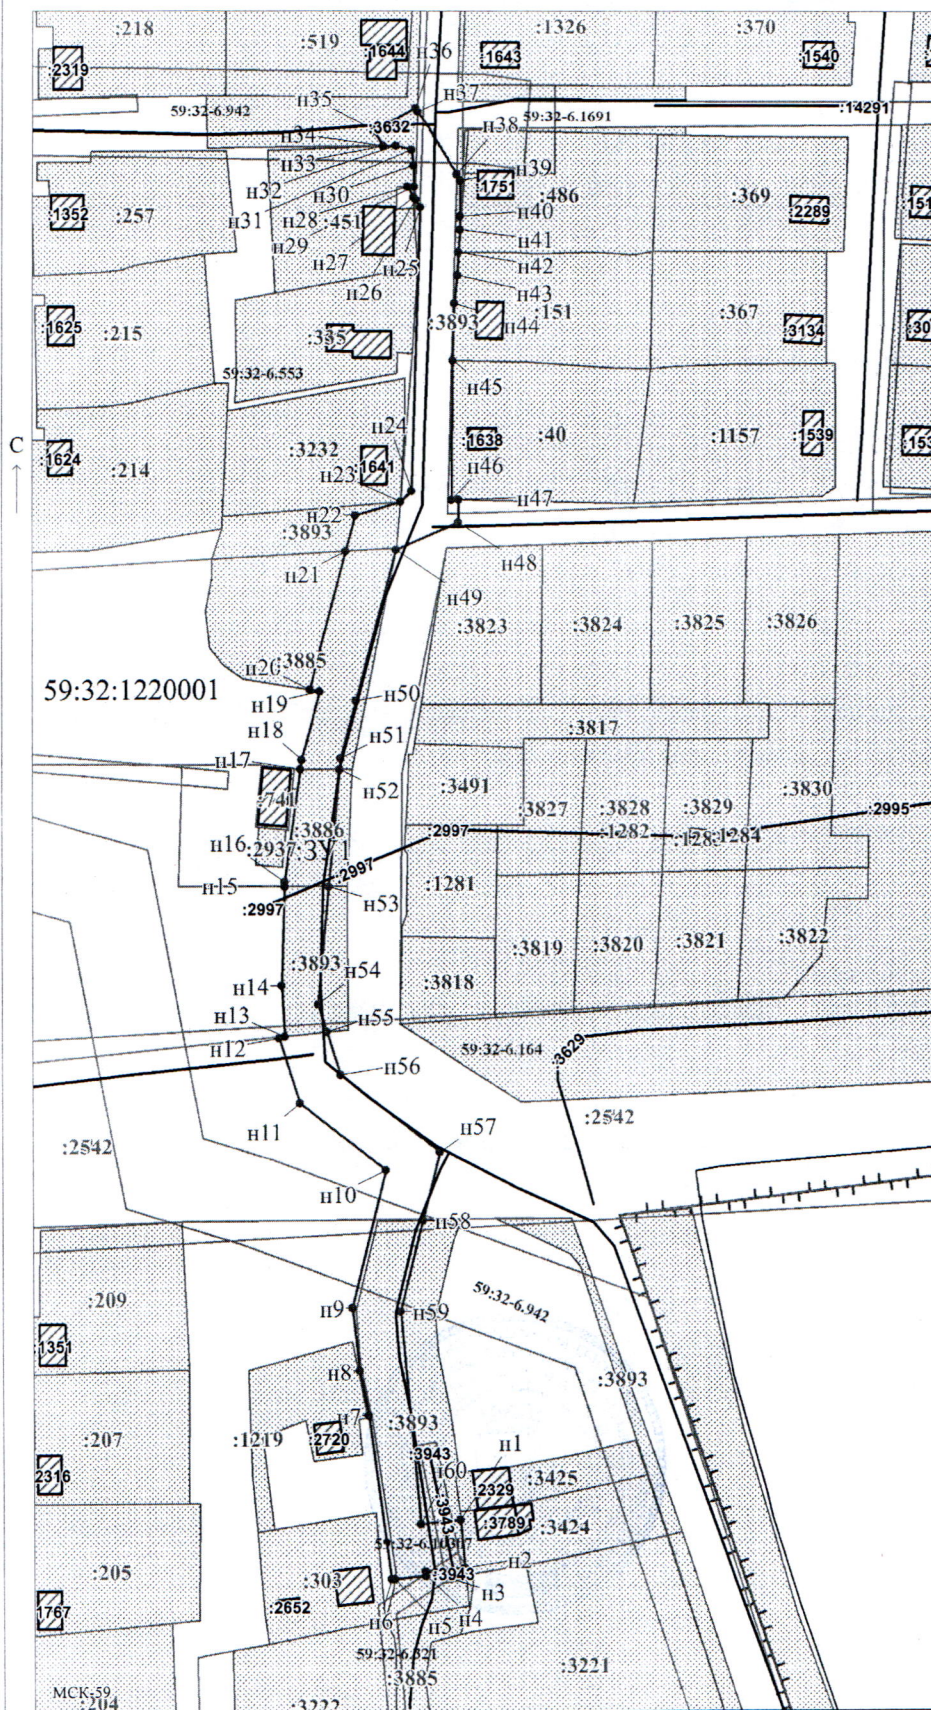

Каталог координат, м

№ точки границы	X	Y
n1	495422.06	2240236.34
n2	495411.10	2240237.32
n3	495410.25	2240228.23
n4	495409.25	2240228.32
n5	495408.59	2240221.06
n6	495408.53	2240220.39
n7	495446.58	2240215.29
n8	495456.89	2240213.23
n9	495471.36	2240211.58
n10	495503.32	2240219.48
n11	495518.98	2240199.63
n12	495533.84	2240194.83
n13	495534.27	2240196.17
n14	495546.02	2240195.45
n15	495568.92	2240196.15
n16	495569.91	2240196.18
n17	495596.04	2240199.88
n18	495598.16	2240200.18
n19	495614.12	2240204.37
n20	495614.50	2240202.03
n21	495646.66	2240210.45
n22	495654.97	2240212.63
n23	495658.17	2240223.05
n24	495660.62	2240225.56
n25	495726.47	2240227.46
n26	495728.32	2240226.34
n27	495728.87	2240226.00
n28	495731.25	2240224.56
n29	495731.32	2240226.08
n30	495736.17	2240225.95
n31	495739.72	2240225.46
n32	495740.65	2240221.89
n33	495740.54	2240218.97
n34	495740.62	2240218.92
n35	495743.96	2240216.91
n36	495749.64	2240226.33
n37	495748.78	2240226.86
n38	495734.16	2240235.89
n39	495732.76	2240236.75
n40	495724.41	2240236.71
n41	495721.28	2240236.69
n42	495715.99	2240236.27
n43	495710.56	2240236.07
n44	495704.01	2240235.36
n45	495690.85	2240234.98
n46	495658.65	2240234.76
n47	495658.62	2240236.38
n48	495653.34	2240236.35
n49	495646.90	2240222.03
n50	495611.93	2240212.73
n51	495598.48	2240209.21
n52	495595.97	2240208.98
n53	495568.90	2240206.44
n54	495541.57	2240203.89
n55	495535.22	2240205.94
n56	495525.54	2240209.07
n57	495507.57	2240231.86
n58	495491.55	2240227.90
n59	495470.52	2240222.70
n60	495421.20	2240227.22
n1	495422.06	2240236.34

Условные обозначения:

- предполагаемый участок земель, на которых планируется размещение объекта
- границы и номер земельного участка, сведения о которых внесены в ЕГРН
- границы и номер объекта капитального строительства, сведения о которых внесены в ЕГРН
- граница кадастрового квартала
- зоны с особыми условиями использования территории, сведения о которых внесены в ЕГРН
- обозначение запрашиваемого земельного участка
- характерная точка границ земель или части земельного участка

59:32:1220001 - номер кадастрового квартала

Описание границ смежных землепользователей: приложено на отдельном листе

Заявитель: / Егорова И.В.
 МП (подпись, расшифровка подписи)
 (для юридических лиц и индивидуальных предпринимателей)

Масштаб 1:1200

Описание границ смежных землепользователей:

От точки н1 до точки н2 - земельный участок
с кадастровым номером 59:32:1220001:3424
От точки н2 до точки н5 - земельный участок
с кадастровым номером 59:32:1220001:3893
От точки н5 до точки н20 - земли общего пользования
От точки н20 до точки н21 - земельный участок
с кадастровым номером 59:32:1220001:3885
От точки н21 до точки н23 - земельный участок
с кадастровым номером 59:32:1220001:3893
От точки н23 до точки н26 - земли общего пользования
От точки н26 до точки н27 - земельный участок
с кадастровым номером 59:32:1220001:3893
От точки н27 до точки н28 - земли общего пользования
От точки н28 до точки н33 - земельный участок
с кадастровым номером 59:32:1220001:451
От точки н33 до точки н34 - земли общего пользования
От точки н34 до точки н37 - земельный участок
с кадастровым номером 59:32:1220001:3893
От точки н37 до точки н38 - земли общего пользования
От точки н38 до точки н40 - земельный участок
с кадастровым номером 59:32:1220001:3893
От точки н40 до точки н41 - земли общего пользования
От точки н41 до точки н42 - земельный участок
с кадастровым номером 59:32:1220001:486
От точки н42 до точки н45 - земельный участок
с кадастровым номером 59:32:1220001:151
От точки н45 до точки н47 - земельный участок
с кадастровым номером 59:32:1220001:40
От точки н47 до точки н49 - земли общего пользования
От точки н49 до точки н52 - земельный участок
с кадастровым номером 59:32:1220001:3885
От точки н52 до точки н53 - земельный участок
с кадастровым номером 59:32:1220001:3886
От точки н53 до точки н55 - земельный участок
с кадастровым номером 59:32:1220001:3893
От точки н55 до точки н58 - земли общего пользования
От точки н58 до точки н1 - земельный участок
с кадастровым номером 59:32:1220001:3893