

Схема предполагаемых к использованию земель или части земельного участка

Объект: Элементы благоустройства территории, в том числе малые архитектурные формы, за исключением некапитальных нестационарных строений и сооружений, рекламных конструкций, применяемых как составные части благоустройства территории.

Местоположение: Пермский край, Пермский район, Юго-Камское с/п, п.Юго-Камский, ул.Санаторная

(согласно сведениям государственного кадастра недвижимости)

Площадь земель или части земельного участка, кв. м: 87

Категория земель: земли населенных пунктов


(при наличии)

Вид разрешенного использования:

(при наличии)

Каталог координат, м (МСК-59)

№ точки границы	X	Y	№ точки границы	X	Y	№ точки границы	X	Y
н1	481044,03	2192419,47	н3	481010,33	2192440,38	н7	481023,44	2192433,24
н2	481045,24	2192421,30	н4	481005,38	2192434,27	н1	481044,03	2192419,47
1	481044,15	2192421,94	н5	481005,75	2192434,02			
2	481023,79	2192435,11	н6	481008,80	2192437,92			

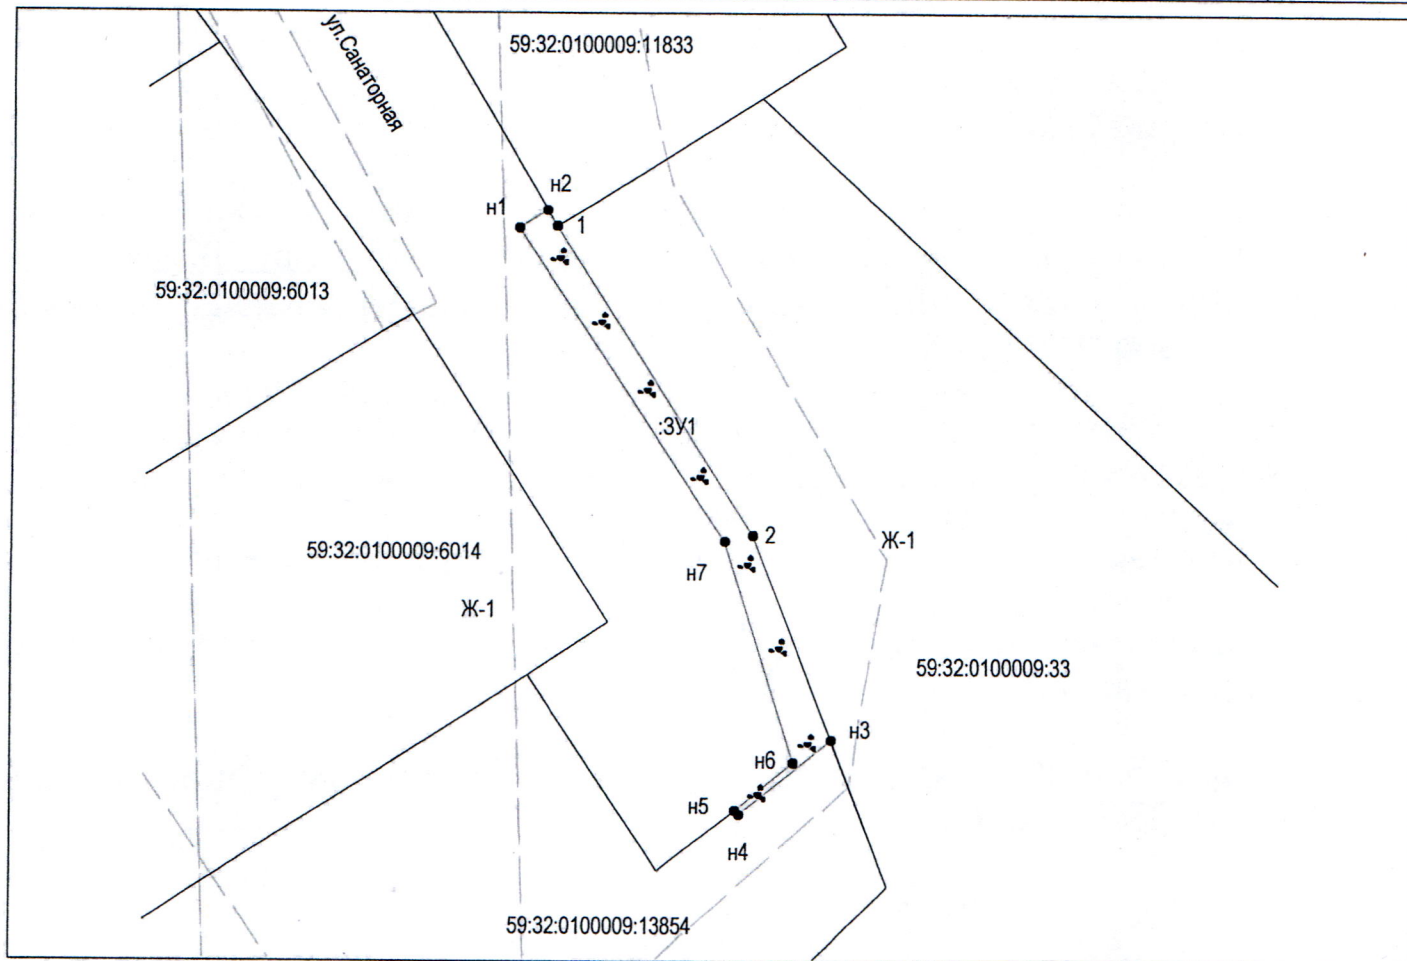

Масштаб 1:500

Описание границ смежных землепользователей:

от точки	н2	до точки	1	земельный участок 59:32:0100009:11833
от точки	1	до точки	н3	земельный участок 59:32:0100009:33
от точки	н3	до точки	н5	земельный участок 59:32:0100009:13854
от точки	н5	до точки	н2	земельный участок Юго-Камского сельского поселения

Условные обозначения:

- проектируемая граница земельного участка
- граница земельного участка по сведениям ГKN
- - - граница кадастрового деления (граница кадастрового квартала)
- 59:32:0100009 — номер кадастрового квартала
- 1 — поворотная точка границы образуемого участка
- :3У1 — обозначение образуемого земельного участка
- P-1 — обозначение территориальной зоны
- :445 — кадастровый номер земельного участка

Заявитель:

Ильченко А. В.

(подпись, расшифровка подписи)

МП

Верно

(для юридических лиц и индивидуальных предпринимателей)