



**КОМИТЕТ ИМУЩЕСТВЕННЫХ ОТНОШЕНИЙ
АДМИНИСТРАЦИИ ПЕРМСКОГО МУНИЦИПАЛЬНОГО ОКРУГА
РЕШЕНИЕ**

о размещении объектов № 1904

Пермский край

Пермский муниципальный округ

05.09.2025

Комитет имущественных отношений администрации Пермского муниципального округа разрешает Публичному акционерному обществу «МобильныеТелеСистемы» (ИНН 7740000076, ОГРН 1027700149124, юридический адрес: 109147, город Москва, Марксистская ул., д. 4 стр. 1) размещение объекта «Антенно-мачтовое сооружение связи (линии связи, линейно-кабельные сооружения связи и иные сооружения связи, для размещения которых не требуется разрешения на строительство)» на землях государственная собственность на которые не разграничена на срок бессрочно

Местоположение: Пермский край, Пермский муниципальный округ, с. Гамово.

Приложение: схема предполагаемых к использованию земель или части земельного участка.

Особые условия использования:

- 1) При условии получения разрешения на производство земляных работ.
- 2) В соответствии с абз. 2 п. 8.2. Положения о порядке и условиях размещения объектов на землях или земельных участках, находящихся в государственной или муниципальной собственности, на территории Пермского края без предоставления земельных участков и установления сервитутов, публичного сервитута, утвержденного постановлением Правительства Пермского края от 22.07.2015 № 478-п, при прекращении действия решения о размещении объектов размещенные объекты демонтируются заявителем за счет собственных средств в срок не позднее 14 календарных дней с даты получения письма Комитета имущественных отношений администрации Пермского муниципального округа о прекращении действия решения о размещении объектов.

Председатель комитета

(подпись, печать)

Е.А. Демидова



Схема предполагаемых к использованию земель или части земельного участка

Объект: "Антенно-мачтовое сооружение сотовой связи"

Местоположение: Пермский край, Пермский МО, с.Гамова,


Площадь земель или части земельного участка, кв.м.: 51

Категория земель: Земли населенных пунктов

Вид разрешенного использования: для размещения антенно-мачтового сооружения сотовой связи

Способ размещения: наземный

Предполагаемый срок: бессрочно

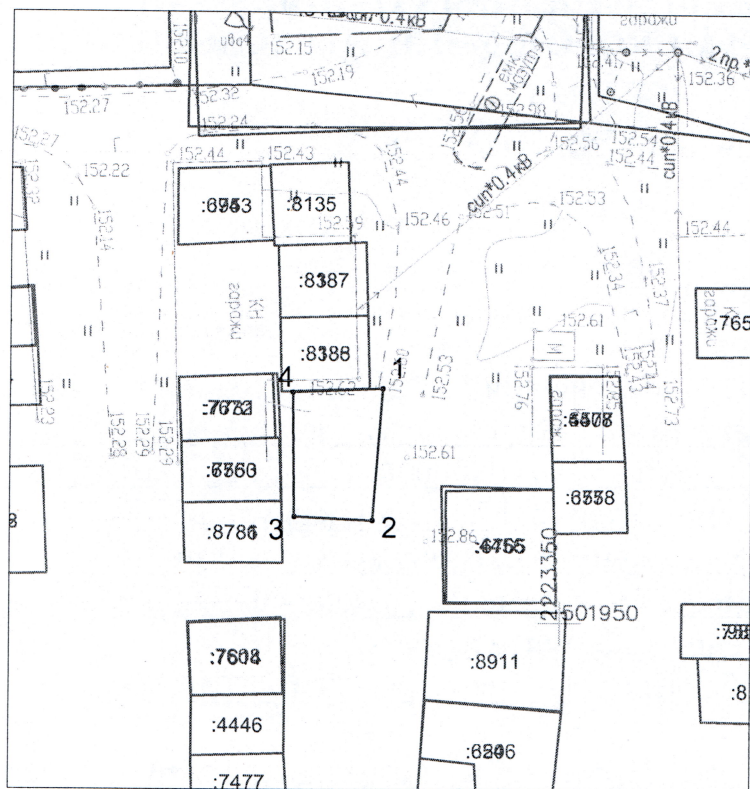

Масштаб 1:500


Каталог координат, м

Обозначение характерных точек границ	Координаты, м	
	X	Y
1	2	3
1	501 967,29	2 223 336,75
2	501 958,15	2 223 336,08
3	501 958,36	2 223 330,74
4	501 967,01	2 223 330,58
1	501 958,36	2 223 330,74

Описание границ смежных землепользователей:
от 1 точки до 1 точки — муниципальная собственность;

Условные обозначения:

• 1	Характерная точка границы, сведения о которой позволяют однозначно определить ее на местности
—	Границы земельных участков, установленные (уточненные) при проведении кадастровых работ, отражающиеся в масштабе
—	Граница земельного участка, сведения о которой содержатся в ЕГРН
:1	Обозначение кадастрового номера земельного участка
—	Граница кадастрового квартала
59:32:0250002	Обозначение кадастрового квартала
—	Граница объектов капитального строительства

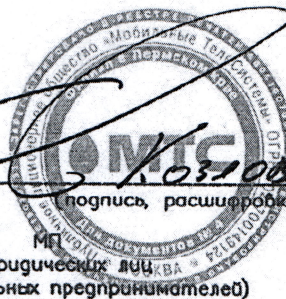

 (подпись, расшифровка подписи)

 (для юридических лиц и индивидуальных предпринимателей)

Верно