



**КОМИТЕТ ИМУЩЕСТВЕННЫХ ОТНОШЕНИЙ
АДМИНИСТРАЦИИ ПЕРМСКОГО МУНИЦИПАЛЬНОГО ОКРУГА**

РЕШЕНИЕ
о размещении объектов № 1905

Пермский край
Пермский муниципальный округ

05.09.2025

Комитет имущественных отношений администрации Пермского муниципального округа разрешает Акционерному обществу «Газпром газораспределение Пермь» (ИНН 5902183841, ОГРН 1025900512670, почтовый адрес: 614000, г. Пермь, ул. Петропавловская, 43)

размещение объекта «Газопровод давлением до 1,2 Мпа, для размещения которого не требуется разрешения на строительство»

на землях государственная собственность на которые не разграничена.

на срок: 1 год.

Местоположение: расположенных по адресу: Пермский край, Пермский м.о., д. Шилово, ул. Тракторная, д. №2/1.

Приложение: схема предполагаемых к использованию земель или части земельного участка.

Особые условия использования:

- 1) При размещении газопровода учесть параметры ширины проезда улично-дорожной сети, во избежание сужения полосы отвода дороги.
- 2) При условии получения разрешения на производство земляных работ.

Председатель комитета _____

(подпись, печать)

Е.А. Демидова



Схема предполагаемых к использованию земель или части земельного участка

Объект: Газопровод давлением до 1,2 Мпа, для размещения которого не требуется разрешения на строительство

Местоположение: расположенных по адресу: Пермский край, м.о. Пермский, д. Шилово, ул. Тракторная, д. №2/1

Площадь земель или части земельного участка, кв.м.: 1889

Категория земель: земли населенных пунктов

Вид разрешенного использования: -

Описание границ смежных землепользователей:

От точки n1 до точки n2 - земельный участок с кадастровым номером 59:32:1450002:402

От точки n2 до точки n4 - земельный участок с кадастровым номером 59:32:1450002:1020

От точки n4 до точки n7 - земли общего пользования

От точки n7 до точки n9 - земельный участок с кадастровым номером 59:32:1450002:1020

От точки n9 до точки n21 - земли общего пользования

От точки n21 до точки n1 - земельный участок с кадастровым номером 59:32:1450002:60


Условные обозначения:

-  - предполагаемый участок земель, на которых планируется размещение объекта
-  :986 - границы и номер земельного участка, сведения о которых внесены в ЕГРН
-  :956 - границы и номер объекта капитального строительства, сведения о которых внесены в ЕГРН
-  - граница кадастрового квартала

-  59:32-6.6987 - зоны с особыми условиями использования территории, сведения о которых внесены в ЕГРН
- :ЗУ1 - обозначение запрашиваемого земельного участка
- n1 - характерная точка границ земель или части земельного участка
- 59:32:1450002 - номер кадастрового квартала

Каталог координат, м

№ точки границы	X	Y
n1	508436.92	2210623.72
n2	508432.59	2210618.25
n3	508462.97	2210568.13
n4	508458.78	2210565.40
n5	508459.44	2210563.02
n6	508425.23	2210541.42
n7	508423.80	2210542.64
n8	508419.77	2210540.01
n9	508414.77	2210543.47
n10	508398.64	2210534.23
n11	508363.23	2210509.73
n12	508360.77	2210510.52
n13	508357.56	2210500.53
n14	508365.56	2210497.96
n15	508385.85	2210512.27
n16	508404.39	2210524.84
n17	508418.35	2210532.84
n18	508424.26	2210527.80
n19	508472.24	2210558.10
n20	508468.77	2210570.50
n21	508460.97	2210587.17
n1	508436.92	2210623.72

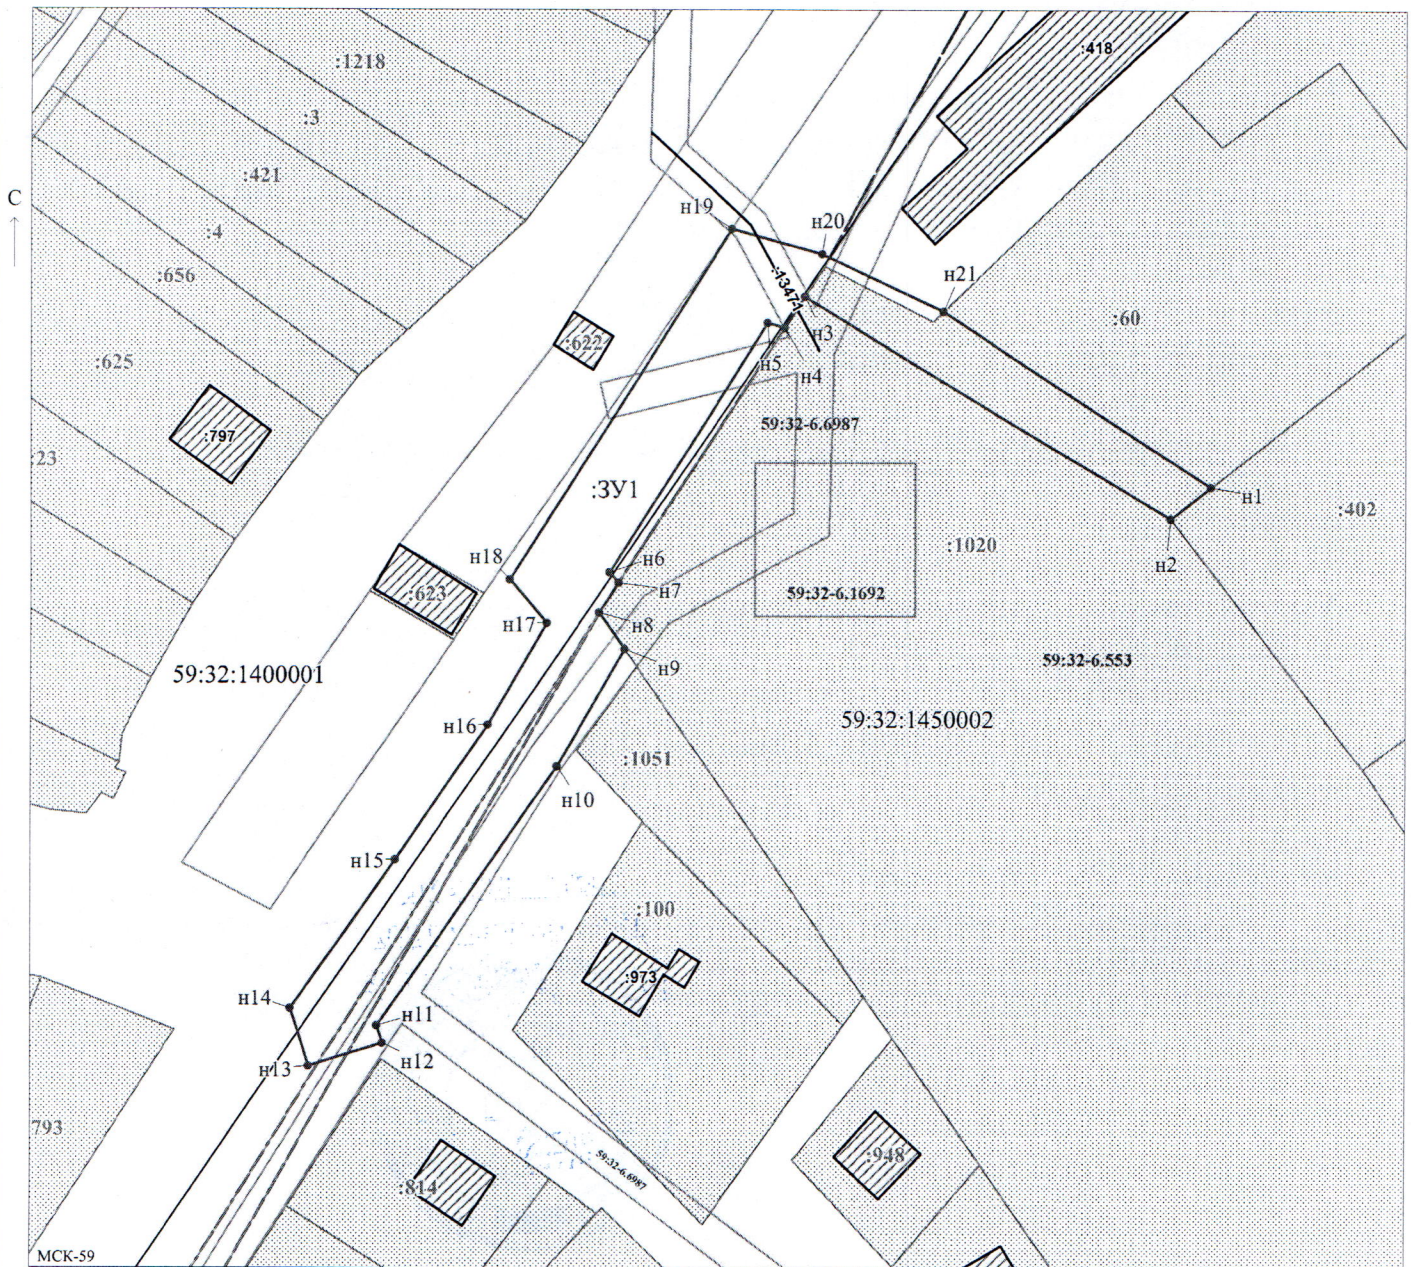

Масштаб 1:700

Заявитель:  / Егошина И.В.
 МП (подпись, расшифровка подписи)
 (для юридических лиц и индивидуальных предпринимателей)