



**КОМИТЕТ ИМУЩЕСТВЕННЫХ ОТНОШЕНИЙ
АДМИНИСТРАЦИИ ПЕРМСКОГО МУНИЦИПАЛЬНОГО ОКРУГА**

РЕШЕНИЕ

о размещении объектов № 1906

Пермский край
Пермский муниципальный округ

08.09.2025

Комитет имущественных отношений администрации Пермского муниципального округа разрешает Публичному акционерному обществу «Россети Урал» (ИНН 6671163413, ОГРН 1056604000970, почтовый адрес: 620026, г. Екатеринбург, ул. Мамина Сибиряка, д. 140)

размещение объекта «Строительство ВЛ 0,4 кВ с установкой ПУ для электроснабжения села Бершеть (4500099319)»

на землях государственная собственность на которые не разграничена

на срок бессрочно

Местоположение: Пермский край, Пермский муниципальный округ, с. Бершеть.

Приложение: схема предполагаемых к использованию земель или части земельного участка.

Особые условия использования:

1. При установке опор электросетевого хозяйства учесть параметры ширины проезда улично-дорожной сети, во избежание сужения полосы отвода дороги. Установить опоры на расстоянии не более 2 метров от границ земельного участка.

2. Получение разрешения на производство земляных работ.

Председатель комитета

(подпись, печать)

Е.А. Демидова



СХЕМА ГРАНИЦ
предполагаемых к использованию земель
или части земельного участка на кадастровом плане территории

Объект: Строительство ВЛ 0.4 кВ с установкой ПУ для электроснабжения села Бершеть (4500099319)

Местоположение: Пермский край, м.о. Пермский, с.Бершеть

Категория земель: Земли населенных пунктов

Площадь земельного участка: 35 кв.м

Вид разрешенного использования: -

Способ размещения объекта: наземный, надземный

Срок использования: бессрочно


Каталог координат, МСК-59		
№ точки	X	Y
н1	486484.14	2238859.21
н2	486483.76	2238861.89
н3	486480.32	2238861.92
н4	486472.29	2238861.12
н5	486472.56	2238858.07
н1	486484.14	2238859.21

Описание границ смежных землепользователей:

От н1 до н5 – земли общего пользования

От н5 до н1 – ЗУ 59:32:0180005:1575

Схема границ земельного участка

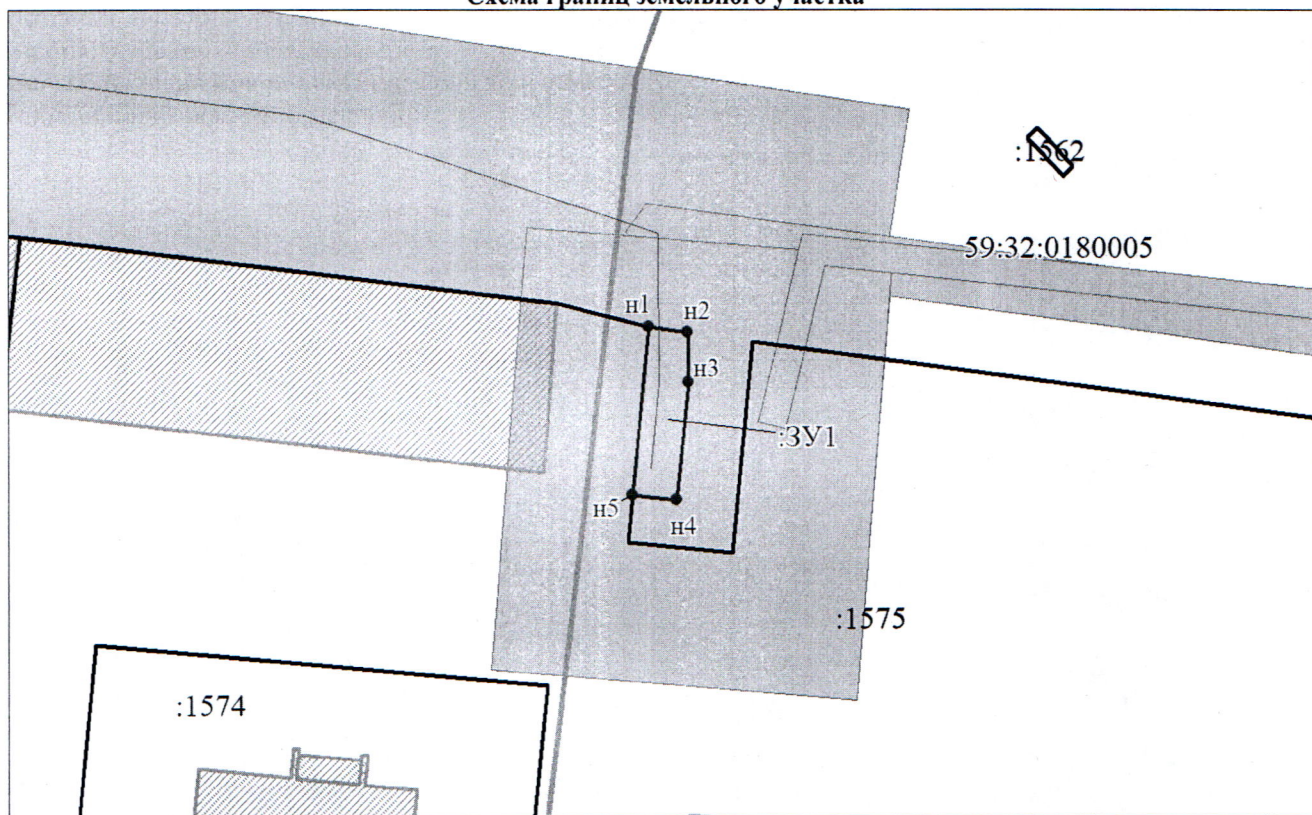

Масштаб 1:500

Условные обозначения:

- граница образуемого земельного участка, предполагаемого к использованию
- :ЗУ1 - обозначение образуемого земельного участка
- н1 - обозначение характерной точки границы образуемого земельного участка
- граница зоны с особыми условиями использования территории

- граница земельного участка, сведения о котором содержатся в ЕГРН
- :1575 - кадастровый номер земельного участка, сведения о котором содержатся в ЕГРН
- 59:32:0180005 - номер кадастрового квартала
- граница кадастрового квартала

Заявитель:

представитель по доверенности Бочарова М.А.
 М.П. (подпись) (расшифровка подписи)