

**КОМИТЕТ ИМУЩЕСТВЕННЫХ ОТНОШЕНИЙ
АДМИНИСТРАЦИИ ПЕРМСКОГО МУНИЦИПАЛЬНОГО ОКРУГА**

РЕШЕНИЕ

о размещении объектов № 1908

Пермский край
Пермский муниципальный округ

08.09.2025

Комитет имущественных отношений администрации Пермского муниципального округа разрешает Публичному акционерному обществу «Россети Урал» (ИНН 6671163413, ОГРН 1056604000970, почтовый адрес: 620026, г. Екатеринбург, ул. Мамина Сибиряка, д. 140)

размещение объекта «Строительство ВЛ 0,4 кВ с установкой ПУ для электроснабжения поселока Кукуштан (4500102539)»

на землях государственная собственность на которые не разграничена

на срок бессрочно

Местоположение: Пермский край, Пермский муниципальный округ, п. Кукуштан.

Приложение: схема предполагаемых к использованию земель или части земельного участка.

Особые условия использования:

1. При установке опор электросетевого хозяйства учесть параметры ширины проезда улично-дорожной сети, во избежание сужения полосы отвода дороги. Установить опоры на расстоянии не более 2 метров от границ земельного участка.

2. Получение разрешения на производство земляных работ.

Председатель комитета

(подпись, печать)



Е.А. Демидова

СХЕМА ГРАНИЦ
предполагаемых к использованию земель
или части земельного участка на кадастровом плане территории

Объект: Строительство ВЛ 0,4 кВ с установкой ПУ для электроснабжения поселка Кукуштан (4500102539)

Местоположение: Пермский край, м.о. Пермский, п.Кукуштан

Категория земель: Земли населенных пунктов

Площадь земельного участка: 324 кв.м

Вид разрешенного использования: -

Способ размещения объекта: наземный, надземный

Срок использования: бессрочно

Каталог координат, МСК-59					
№ точки	Х	У	№ точки	Х	У
н1	477375.99	2248657.09	н7	477378.18	2248578.42
н2	477372.87	2248656.65	н8	477378.88	2248575.56
н3	477373.64	2248653.28	н9	477379.78	2248571.86
н4	477374.14	2248651.09	н10	477382.16	2248571.88
н5	477374.16	2248641.63	н11	477382.29	2248613.05
н6	477378.29	2248612.78	н1	477375.99	2248657.09

Описание границ смежных землепользователей:

От н1 до н2 – земли общего пользования

От н2 до н3 – ЗУ 59:32:0010003:10401

От н3 до н5 – ЗУ 59:32:0010003:8975


От н5 до н7 – земли общего пользования

От н7 до н8 – ЗУ 59:32:0010003:7959

От н8 до н9 – ЗУ 59:32:0010003:7961

От н9 до н1 – земли общего пользования

Схема границ земельного участка

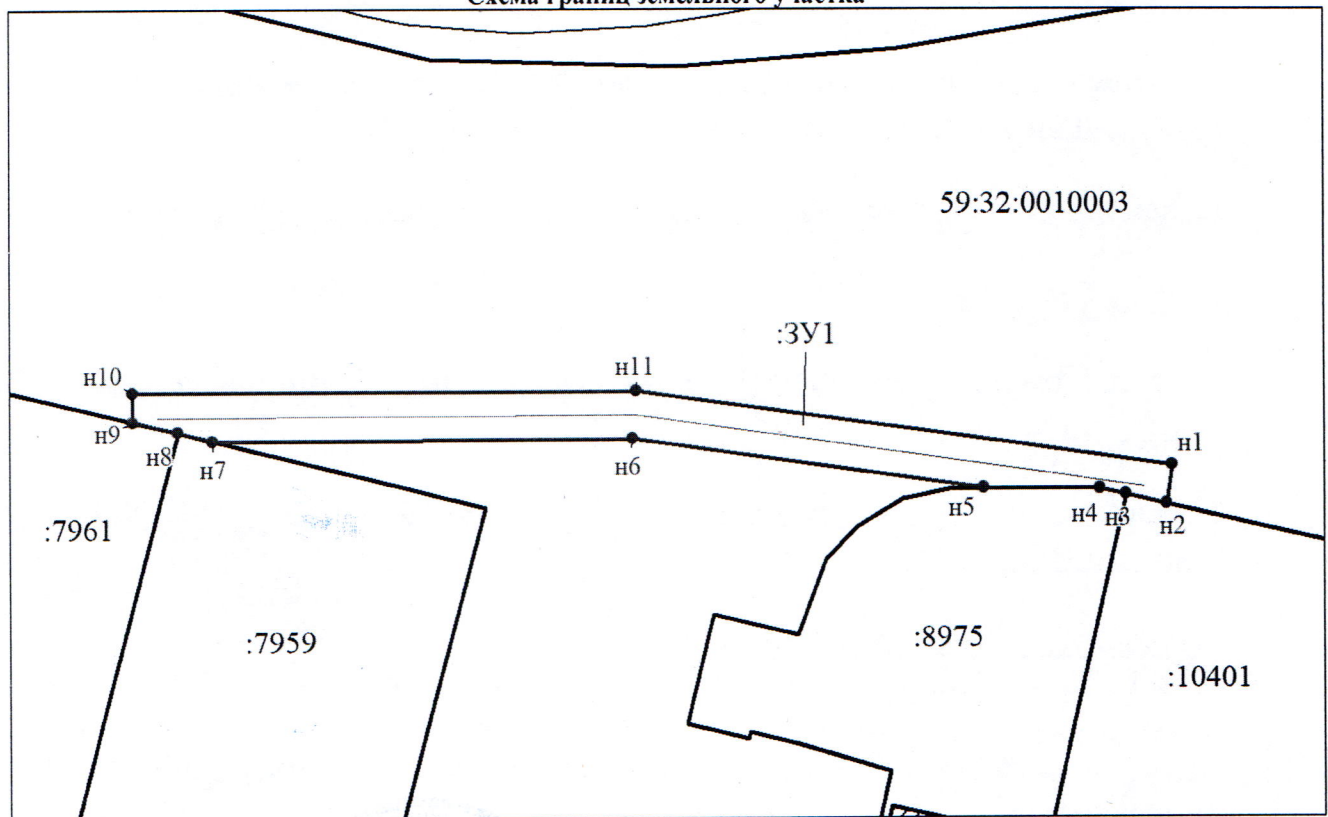

Масштаб 1:600

Условные обозначения:

- граница образуемого земельного участка, предполагаемого к использованию
- обозначение образуемого земельного участка
- обозначение характерной точки границы образуемого земельного участка
- граница зоны с особыми условиями использования территории

- граница земельного участка, сведения о котором содержатся в ЕГРН
- кадастровый номер земельного участка, сведения о котором содержатся в ЕГРН
- номер кадастрового квартала
- граница кадастрового квартала

Заявитель:

представитель по доверенности Боч Бочарова М.А.

М.П.

(подпись)

(расшифровка подписи)