

**КОМИТЕТ ИМУЩЕСТВЕННЫХ ОТНОШЕНИЙ
АДМИНИСТРАЦИИ ПЕРМСКОГО МУНИЦИПАЛЬНОГО ОКРУГА**

РЕШЕНИЕ
о размещении объектов № 1917

Пермский край
Пермский муниципальный округ

09.09.2025

Комитет имущественных отношений администрации Пермского муниципального округа разрешает Акционерному обществу «Газпром газораспределение Пермь» (ИНН 5902183841, ОГРН 2125902017723, почтовый адрес: 614000, г. Пермь, ул. Петропавловская, 43)

размещение объекта «Газопровод давлением до 1,2 Мпа, для размещения которого не требуется разрешения на строительство к жилому зданию по адресу: Пермский край, Пермский р-н, д. Глушата, ул. Центральная, 15»

на землях государственная собственность на которые не разграничена

на срок: 11 месяцев

Местоположение: Пермский край, Пермский муниципальный округ, д. Глушата, ул. Центральная.

Приложение: схема предполагаемых к использованию земель или части земельного участка.

Особые условия использования:

1. При размещении объекта учесть параметры ширины проезда улично-дорожной сети, во избежание сужения полосы отвода дороги.
2. Получение разрешения на производство земляных работ.

Председатель комитета

(подпись, печать)



Е.А. Демидова

Схема предполагаемых к использованию земель или части земельного участка

Объект: Газопровод давлением до 1.2 Мпа. для размещения которого не требуется разрешения на строительство к жилому зданию по адресу: Пермский край, Пермский р-н, д. Глушата, ул. Центральная, 15

Местоположение: Пермский край, муниципальный округ Пермский, деревня Глушата, улица Центральная

Площадь земель или части земельного участка: 40 м²

Категория земель: земли населенных пунктов;

Вид разрешенного использования: -


Способ размещения объекта: подземный

Каталог координат, м

н1	537393.16	2234953.36
1	537391.04	2234954.75
н2	537389.76	2234955.56
н3	537385.36	2234946.28
н4	537388.98	2234944.61

Граница н2-н1 – земли общего пользования;

Граница н1-н2 – земельный участок с кадастровым номером 59:32:2290001:31.

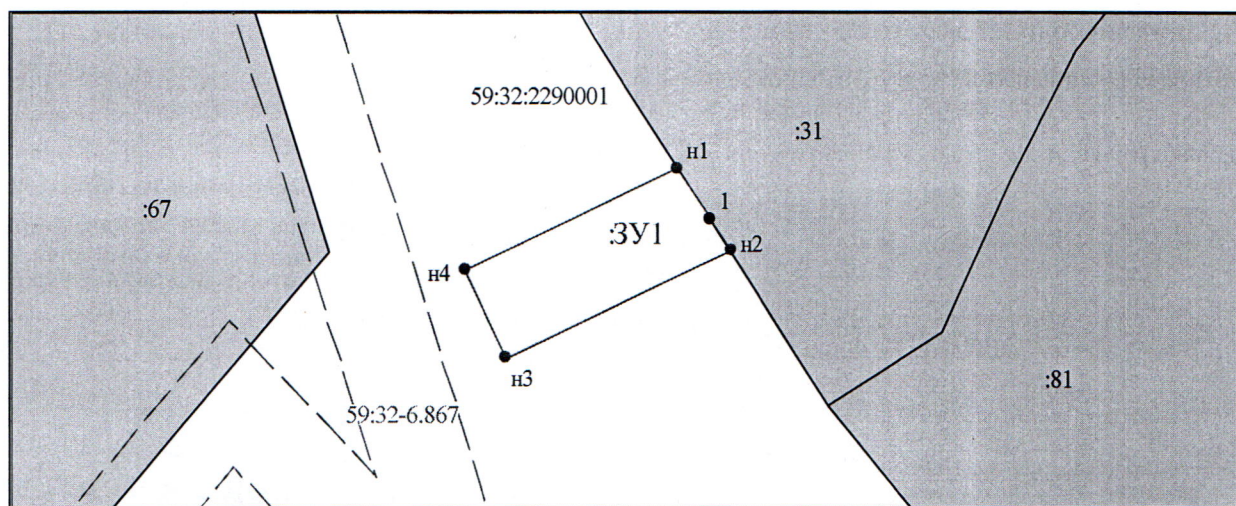

Масштаб 1:300

- Граница охранных и территориальных зон
- Существующая часть границы, сведения о которой достаточны для определения её
- Характерная точка границы, сведения о которой позволяют однозначно определить ее положение
- :13 Кадастровый номер земельного участка
- Граница кадастрового деления
- 59:01:2912592 Номер кадастрового квартала по сведениям ГКН
- н1 Обозначение характерной точки границ
- Граница образуемого земельного участка
- :ЗУ1 Обозначение образуемого земельного участка
- Ж-5 Обозначение территориальной зоны
- 59:01-6.6930 Обозначение охранной зоны

Заявитель: АО "Газпром газораспределение Пермь" по доверенности А.Р. Мухаматуллина

Мух