

**КОМИТЕТ ИМУЩЕСТВЕННЫХ ОТНОШЕНИЙ
АДМИНИСТРАЦИИ ПЕРМСКОГО МУНИЦИПАЛЬНОГО ОКРУГА**

РЕШЕНИЕ

о размещении объектов № 1928

Пермский край
Пермский муниципальный округ

09.09.2025

Комитет имущественных отношений администрации Пермского муниципального округа разрешает Акционерному обществу «Газпром газораспределение Пермь» (ИНН 5902183841, ОГРН 2125902017723, почтовый адрес: 614000, г. Пермь, ул. Петропавловская, 43)

размещение объекта «Газопровод давлением до 1,2 Мпа, для размещения которого не требуется разрешения на строительство»

на землях муниципальной собственности

на срок: 1 год

Местоположение: Пермский край, Пермский муниципальный округ, зона (массив) Садоводство Сакмары, к дому 61.

Приложение: схема предполагаемых к использованию земель или части земельного участка.

Особые условия использования:

1. При размещении объекта учесть параметры ширины проезда улично-дорожной сети, во избежание сужения полосы отвода дороги.
2. Получение разрешения на производство земляных работ.

Председатель комитета

(подпись, печать)

Е.А. Демидова



Схема предполагаемых к использованию земель или части земельного участка

Объект: Газопровод давлением до 1,2 Мпа, для размещения которого не требуется разрешения на строительство

Местоположение: расположенных по адресу: Пермский край, Пермский м.о., зона (массив) Садоводство Сакмары, к дому 61

Площадь земель или части земельного участка, кв.м.: 497

Категория земель: земли сельскохозяйственного назначения

Вид разрешенного использования: -

Описание границ смежных землепользователей:

От точки н1 до точки н2 - земельный участок
с кадастровым номером 59:32:5210001:504


От точки н2 до точки н4 - земельный участок
с кадастровым номером 59:32:5210001:478

От точки н4 до точки н5 - земельный участок
с кадастровым номером 59:32:5210001:239


От точки н5 до точки н1 - земельный участок
с кадастровым номером 59:32:5210001:478

Каталог координат, м

№ точки границы	X	Y
н1	503242.89	2223434.21
н2	503246.89	2223434.43
н3	503246.89	2223435.60
н4	503252.10	2223435.78
н5	503251.36	2223439.76
н6	503176.89	2223437.17
н7	503128.74	2223437.15
н8	503128.74	2223433.15
н9	503176.97	2223433.17
н10	503242.89	2223435.46
н1	503242.89	2223434.21

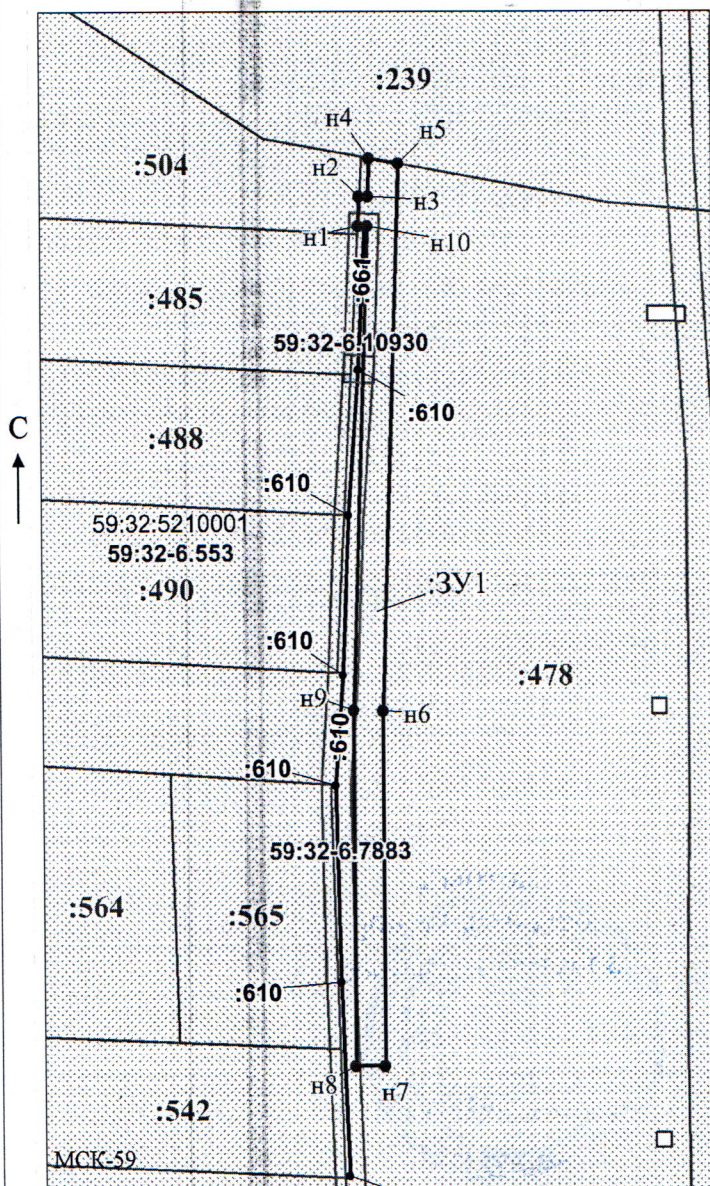

Условные обозначения:

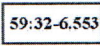- | | |
|--|---|
|  | - предполагаемый участок земель,
на которых планируется размещение объекта |
|  | - границы и номер земельного участка,
сведения о которых внесены в ЕГРН |
|  | - граница кадастрового квартала |
|  | - обозначение запрашиваемого земельного участка |
|  н1 | - характерная точка границ земель или части
земельного участка |
|  | - зоны с особыми условиями использования
территории, сведения о которых внесены в ЕГРН |

59:32:5210001 - номер кадастрового квартала

Масштаб 1:1000

/ Офишкина И.В.

Заявитель:

МП

(подпись, расшифровка подписи)

(для юридических лиц
и индивидуальных предпринимателей)