

**КОМИТЕТ ИМУЩЕСТВЕННЫХ ОТНОШЕНИЙ
АДМИНИСТРАЦИИ ПЕРМСКОГО МУНИЦИПАЛЬНОГО ОКРУГА**

РЕШЕНИЕ
о размещении объектов № 1935

Пермский край
Пермский муниципальный округ

10.09.2025

Комитет имущественных отношений администрации Пермского муниципального округа разрешает Акционерному обществу «Газпром газораспределение Пермь» (ИНН 5902183841, ОГРН 2125902017723, почтовый адрес: 614000, г. Пермь, ул. Петропавловская, 43)

размещение объекта «Газопровод давлением до 1,2 Мпа, для размещения которого не требуется разрешения на строительство»

на землях государственная собственность на которые не разграничена

на срок: 1 год

Местоположение: Пермский край, Пермский муниципальный округ, с. Лобаново, к уч. с кад. №59:32:0890001:10796.

Приложение: схема предполагаемых к использованию земель или части земельного участка.

Особые условия использования:

1. При размещении объекта учесть параметры ширины проезда улично-дорожной сети, во избежание сужения полосы отвода дороги.
2. Получение разрешения на производство земляных работ.

Председатель комитета

(подпись, печать)

Е.А. Демидова



Схема предполагаемых к использованию земель или части земельного участка

Объект: Газопровод давлением до 1,2 Мпа, для размещения которого не требуется разрешения на строительство

Местоположение: расположенных по адресу: Пермский край, м.о. Пермский, с. Лобаново, к уч. с кад. №59:32:0890001:10796

Каталог координат, м

Площадь земель или части земельного участка, кв.м.: 165

Категория земель: земли населенных пунктов

Вид разрешенного использования: Ведение садоводства

№ точки границы	X	Y
н1	500443.92	2236071.33
н2	500441.81	2236079.57
н3	500441.19	2236081.98
н4	500426.59	2236078.61
н5	500426.95	2236077.18
н6	500429.30	2236067.96
н1	500443.92	2236071.33

Описание границ смежных землепользователей:

От точки н1 до точки н2 - земельный участок с кадастровым номером 59:32:0890001:10982

От точки н2 до точки н3 - земельный участок с кадастровым номером 59:32:0890001:10981

От точки н3 до точки н4 - земельный участок с кадастровым номером 59:32:0890001:10387

От точки н4 до точки н5 - земельный участок с кадастровым номером 59:32:0890001:10474


От точки н5 до точки н6 - земельный участок с кадастровым номером 59:32:0890001:10796

От точки н6 до точки н1 - земельный участок с кадастровым номером 59:32:0890001:10387

Условные обозначения:



- предполагаемый участок земель, на которых планируется размещение объекта

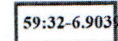

- зоны с особыми условиями использования территории, сведения о которых внесены в ЕГРН

:ЗУ1

- обозначение запрашиваемого земельного участка

• н1

- характерная точка границ земель или части земельного участка

:10796


- границы и номер земельного участка, сведения о которых внесены в ЕГРН

:10931

- границы и номер объекта капитального строительства, сведения о которых внесены в ЕГРН

- граница кадастрового квартала

59:32:0890001 - номер кадастрового квартала

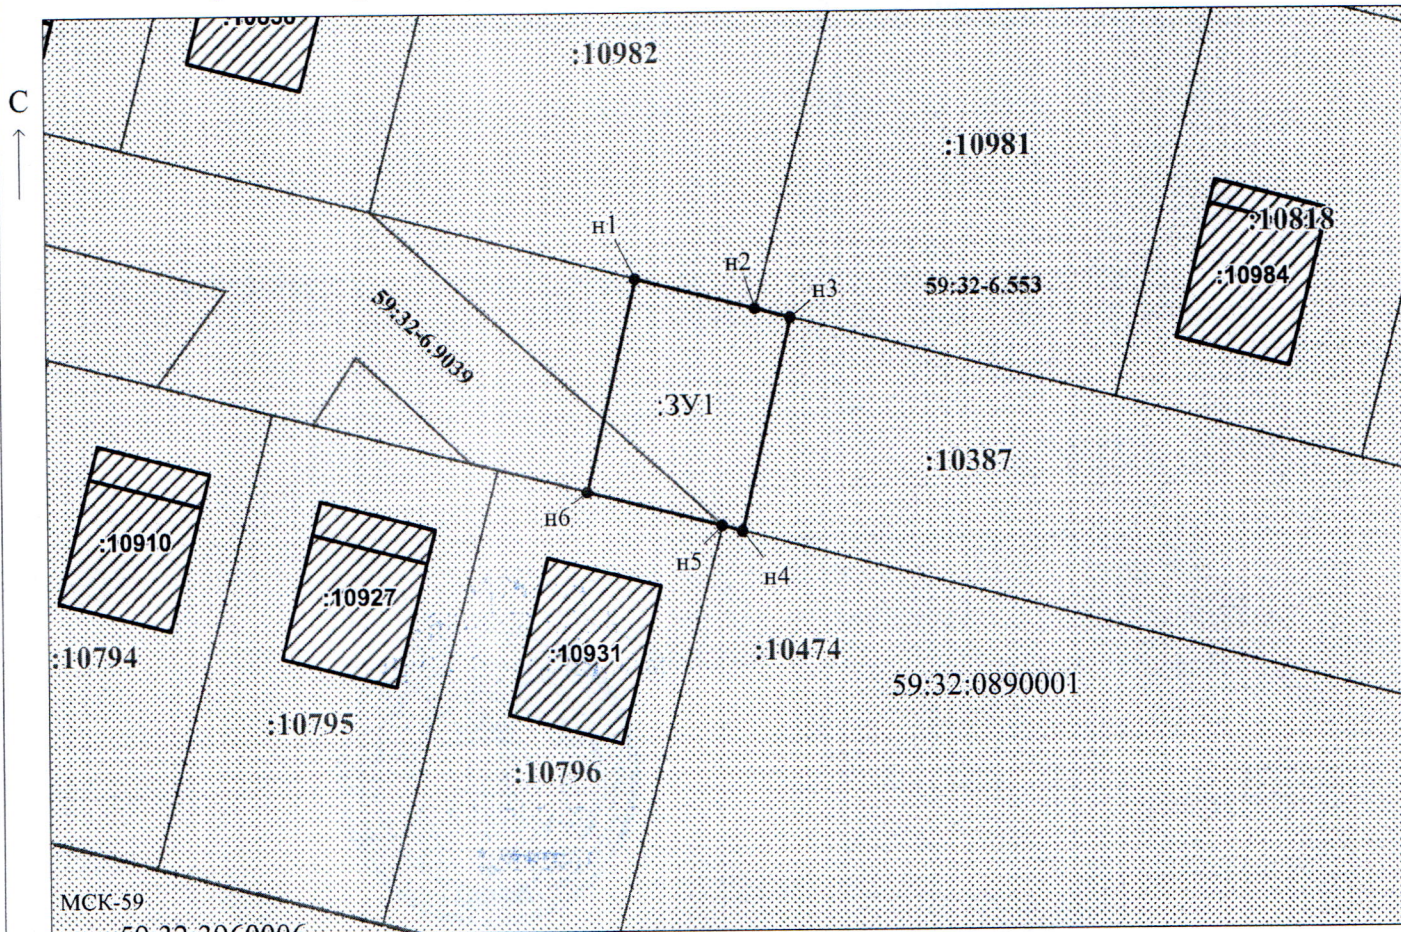

Масштаб 1:500

Заявитель:

/ Егошина И.В.

МП

(подпись, расшифровка подписи)

(для юридических лиц

и индивидуальных предпринимателей)