



**КОМИТЕТ ИМУЩЕСТВЕННЫХ ОТНОШЕНИЙ
АДМИНИСТРАЦИИ ПЕРМСКОГО МУНИЦИПАЛЬНОГО ОКРУГА**

РЕШЕНИЕ
о размещении объектов № 1939

Пермский край
Пермский муниципальный округ

12.09.2025

Комитет имущественных отношений администрации Пермского муниципального округа разрешает Публичному акционерному обществу «Россети Урал» (ИНН 6671163413, ОГРН 1056604000970, почтовый адрес: 620026, г. Екатеринбург, ул. Мамина Сибиряка, д. 140)

размещение объекта «Строительство ТП 10/0,4 кВ, ВЛ 10 кВ, ВЛ 0,4 кВ с установкой ПУ для электроснабжения деревни Болгары (4500100681)»

на землях государственная собственность на которые не разграничена

на срок бессрочно

Местоположение: Пермский край, Пермский муниципальный округ, д. Болгары.

Приложение: схема предполагаемых к использованию земель или части земельного участка.

Особые условия использования:

1. При установке опор электросетевого хозяйства учесть параметры ширины проезда улично-дорожной сети, во избежание сужения полосы отвода дороги. Установить опоры на расстоянии не более 2 метров от границ земельного участка.

2. Получение разрешения на производство земляных работ.

Председатель комитета

(подпись, печать)

Е.А. Демидова



**Схема предполагаемых к использованию земель
или части земельного участка
Система координат: МСК 59 зона 2**

Объект	Строительство ТП 10/0,4 кВ, ВЛ 10 кВ, ВЛ 0,4 кВ с установкой ПУ для электроснабжения деревни Болгары (4500100681)	
Местоположение	Российская Федерация, Пермский край, Пермский р-н, Болгары д	
Площадь земельного участка	714	м ²
Категория земель	Земли сельскохозяйственного назначения Земли населенных пунктов	
Вид разрешенного использования	—	

Обозначение характерных точек границ	Координаты		Обозначение характерных точек границ	Координаты	
	X	Y		X	Y
Строительство ТП 10/0,4 кВ, ВЛ 10 кВ, ВЛ 0,4 кВ с установкой ПУ для электроснабжения деревни Болгары (4500100681)(1)					
1	500 632,86	2 206 402,72	6	500 650,03	2 206 440,84
2	500 636,57	2 206 401,22	7	500 642,01	2 206 424,80
3	500 643,66	2 206 418,67	8	500 639,98	2 206 420,23
4	500 645,63	2 206 423,09	1	500 632,86	2 206 402,72
5	500 654,09	2 206 440,01			
Строительство ТП 10/0,4 кВ, ВЛ 10 кВ, ВЛ 0,4 кВ с установкой ПУ для электроснабжения деревни Болгары (4500100681)(2)					
9	500 718,16	2 206 618,85	17	500 763,52	2 206 855,23
10	500 726,53	2 206 658,28	18	500 755,36	2 206 816,38
11	500 732,31	2 206 698,18	19	500 747,08	2 206 777,15
12	500 756,64	2 206 816,44	20	500 738,66	2 206 737,75
13	500 765,61	2 206 855,33	21	500 730,37	2 206 698,07
14	500 773,58	2 206 894,56	22	500 723,65	2 206 658,49
15	500 780,59	2 206 933,50	9	500 718,16	2 206 618,85
16	500 771,73	2 206 894,53			
Строительство ТП 10/0,4 кВ, ВЛ 10 кВ, ВЛ 0,4 кВ с установкой ПУ для электроснабжения деревни Болгары (4500100681)(3)					
23	500 782,05	2 206 975,51	26	500 782,74	2 206 981,25
24	500 786,05	2 206 975,37	23	500 782,05	2 206 975,51
25	500 786,67	2 206 980,53			

Предполагаемый срок: бессрочно

Способ размещения: наземный, надземный



Описание границ смежных землепользователей:

от т.1 до т.1 - муниципальная собственность

Условные обозначения:

Масштаб 1:1 000

- - Характерная точка границы, сведения о которой позволяют однозначно определить ее положение на местности
- - Вновь образованная часть границы, сведения о которой достаточны для определения ее местоположения строительства
- - Существующая часть границы, имеющиеся в ЕГРН сведения о которой достаточны для определения ее местоположения
- - Граница кадастрового квартала
- 59:28:0240101 - Обозначение кадастрового квартала
- - Граница зоны с особыми условиями использования территории

Заявитель:

Б.Мам

, Бородкина Т.В.


(подпись, расшифровка подписи)

Приложение к решению №1939
от 12.09.2025

Схема предполагаемых к использованию земель
или части земельного участка

Система координат: МСК 59 зона 2

Предполагаемый срок: бессрочно
Способ размещения: наземный, надземный

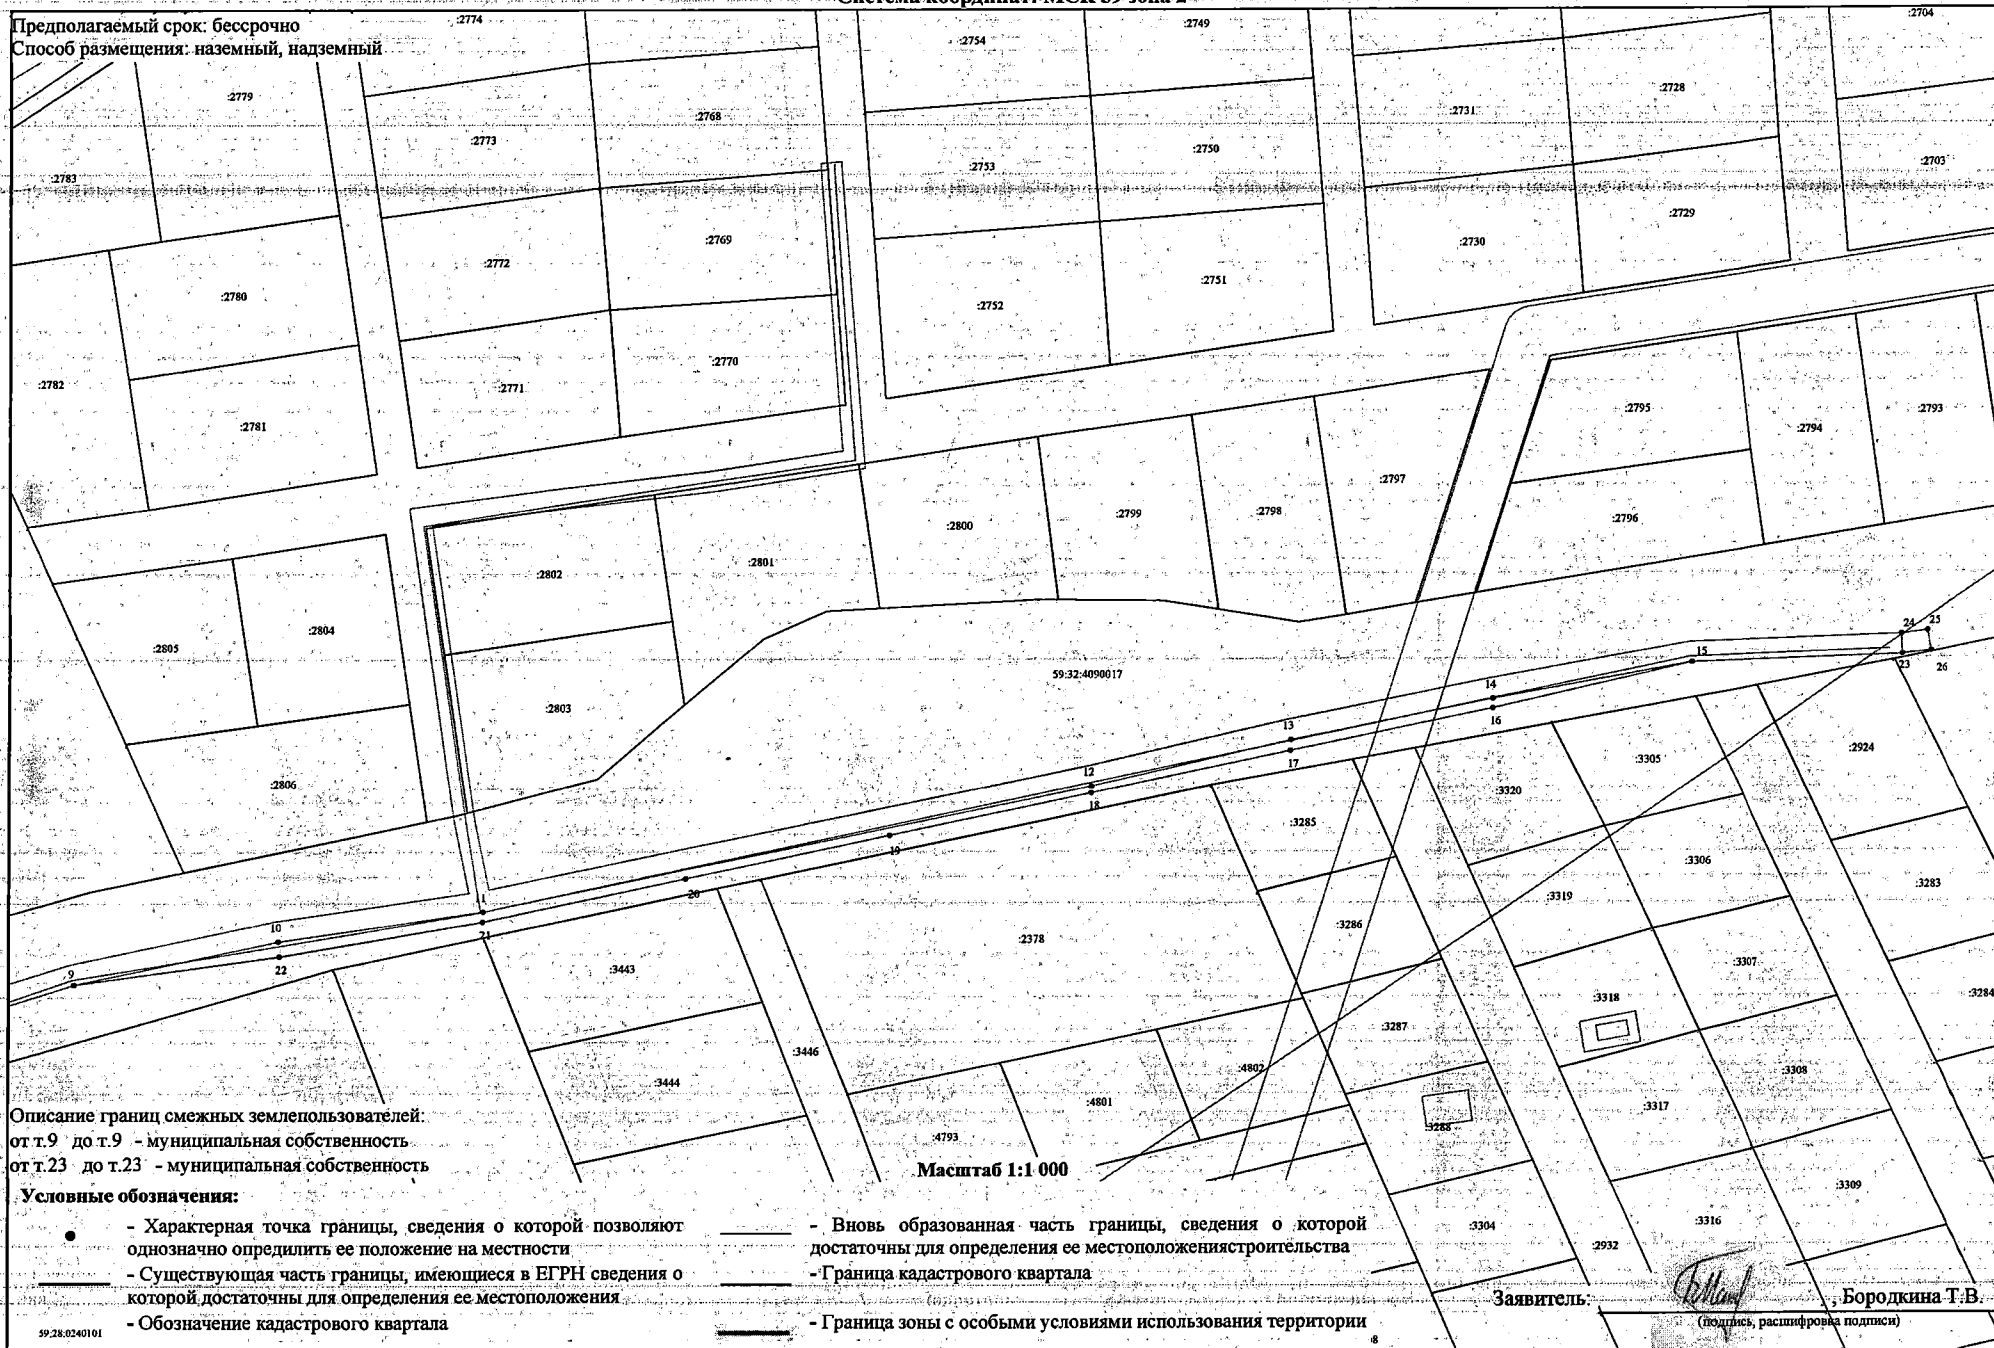

Описание границ смежных землепользователей:
от т.9 до т.9 - муниципальная собственность
от т.23 до т.23 - муниципальная собственность

Условные обозначения:

- Характерная точка границы, сведения о которой позволяют однозначно определить ее положение на местности
- Существующая часть границы, имеющиеся в ЕГРН сведения о которой достаточны для определения ее местоположения
- Обозначение кадастрового квартала

- Вновь образованная часть границы, сведения о которой достаточны для определения ее местоположения
- Граница кадастрового квартала
- Граница зоны с особыми условиями использования территории

Заявитель

Бородин Т.В.
(подпись, расшифровка подписи)