

**КОМИТЕТ ИМУЩЕСТВЕННЫХ ОТНОШЕНИЙ
АДМИНИСТРАЦИИ ПЕРМСКОГО МУНИЦИПАЛЬНОГО ОКРУГА**

РЕШЕНИЕ

о размещении объектов № 1941

Пермский край
Пермский муниципальный округ

12.09.2025

Комитет имущественных отношений администрации Пермского муниципального округа разрешает Публичному акционерному обществу «Россети Урал» (ИНН 6671163413, ОГРН 1056604000970, почтовый адрес: 620026, г. Екатеринбург, ул. Мамина Сибиряка, д. 140)

размещение объекта «Строительство участка ВЛ 0,4 кВ от ближайшей опоры ВЛ 0,4 кВ от ТП-10/0,4 кВ, установка оборудования учета э/э на опоре ВЛ 0,4 кВ для электроснабжения малоэтажной жилой застройки по адресу: Пермский край, Пермский район, п. Горный (кад. номер зем. участка 59:32:3480001:4764)»

на землях муниципальной собственности

на срок бессрочно

Местоположение: Пермский край, Пермский муниципальный округ, п. Горный.

Приложение: схема предполагаемых к использованию земель или части земельного участка.

Особые условия использования:

1. При установке опор электросетевого хозяйства учесть параметры ширины проезда улично-дорожной сети, во избежание сужения полосы отвода дороги. Установить опоры на расстоянии не более 2 метров от границ земельного участка.

2. Получение разрешения на производство земляных работ.

Председатель комитета

(подпись, печать)

Е.А. Демидова




Схема предполагаемых к использованию земель или части земельного участка с кадастровым номером 59:32:3480001:4886

Объект: Строительство участка ВЛ 0,4 кВ от ближайшей опоры ВЛ 0,4 кВ от ТП-10/0,4 кВ, установка оборудования учета э/э на опоре ВЛ 0,4 кВ для электроснабжения малоэтажной жилой застройки по адресу: Пермский край, Пермский район, п. Горный (кад. номер зем. участка 59:32:3480001:4764)

Местоположение: Российская Федерация, Пермский край, Пермский муниципальный округ, поселок Горный

Площадь земель: 33 квадратных метра

Обозначение характерных точек границ	координаты, м	
	X	Y
1	504108,35	2235974,96
2	504108,95	2235976,67
3	504107,99	2235976,97
4	504088,63	2235983,14
5	504088,22	2235981,96
Система координат МСК-59		

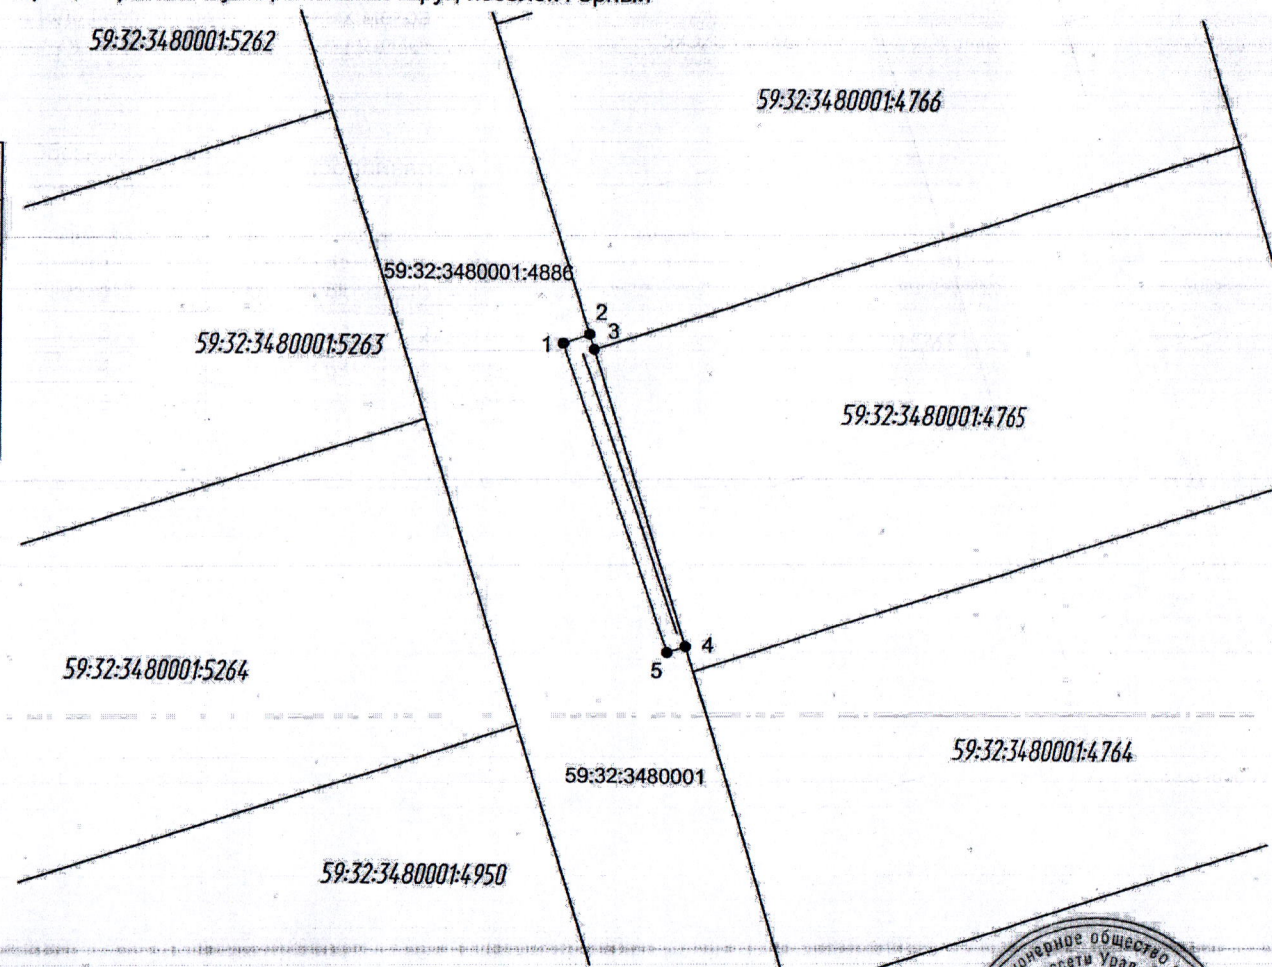

Условные обозначения

59:32:3480001

Обозначение кадастрового квартала

• 1

Характерная точка границы, сведения о которой позволяют однозначно определить ее местоположение на местности

—

Граница земель, предполагаемых к использованию

—

Граница земельного участка

59:32:3480001:4886

Обозначение земельного участка

—

Обозначение проектируемой ВЛ

Масштаб 1:200

Заявитель: ПАО "Россети Урал", по доверенности ПЭ/23-2025

Гачегова Н. В.

