



**КОМИТЕТ ИМУЩЕСТВЕННЫХ ОТНОШЕНИЙ
АДМИНИСТРАЦИИ ПЕРМСКОГО МУНИЦИПАЛЬНОГО ОКРУГА**

РЕШЕНИЕ
о размещении объектов № 1942

Пермский край
Пермский муниципальный округ

12.09.2025

Комитет имущественных отношений администрации Пермского муниципального округа разрешает Акционерному обществу «Газпром газораспределение Пермь» (ИНН 5902183841, ОГРН 2125902017723, почтовый адрес: 614000, г. Пермь, ул. Петропавловская, 43)

размещение объекта «Газопровод давлением до 1,2 Мпа, для размещения которого не требуется разрешения на строительство»

на землях муниципальной собственности

на срок: 1 год

Местоположение: Пермский край, Пермский муниципальный округ, д. Мартьяново, ул. Зеленая, зу 7.

Приложение: схема предполагаемых к использованию земель или части земельного участка.

Особые условия использования:

1. При размещении объекта учесть параметры ширины проезда улично-дорожной сети, во избежание сужения полосы отвода дороги.
2. Получение разрешения на производство земляных работ.

Председатель комитета

(подпись, печать)

Е.А. Демидова



Схема предполагаемых к использованию земель или части земельного участка

Объект: Газопровод давлением до 1,2 Мпа, для размещения которого не требуется разрешения на строительство

Местоположение: расположенных по адресу: Пермский край, м.о. Пермский, д. Мартяново, ул. Зеленая, зу 7

Площадь земель или части земельного участка, кв.м.: 255

Категория земель: земли населенных пунктов

Вид разрешенного использования: Парки, скверы, сады, бульвары

Описание границ смежных землепользователей:

От точки н1 до точки н2 - земельный участок с кадастровым номером 59:32:3480001:1288

От точки н2 до точки н3 - земельный участок с кадастровым номером 59:32:3480001:4382

От точки н3 до точки н5 - земельный участок с кадастровым номером 59:32:3480001:1291


От точки н5 до точки н6 - земельный участок с кадастровым номером 59:32:3480001:3718

От точки н6 до точки н1 - земельный участок с кадастровым номером 59:32:3480001:4382


Каталог координат, м

№ точки границы	X	Y
н1	511074.52	2239445.08
н2	511072.91	2239464.36
н3	511056.97	2239463.05
н4	511058.03	2239462.20
н5	511058.88	2239452.10
н6	511058.96	2239451.17
н7	511063.90	2239451.59
н8	511064.20	2239444.38
н1	511074.52	2239445.08


Условные обозначения:

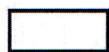

- предполагаемый участок земель, на которых планируется размещение объекта

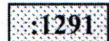


- границы и номер земельного участка, сведения о которых внесены в ЕГРН

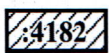

- границы и номер объекта капитального строительства, сведения о которых внесены в ЕГРН



- граница кадастрового квартала

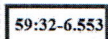

- зоны с особыми условиями использования территории, сведения о которых внесены в ЕГРН


:3У1

- обозначение запрашиваемого земельного участка

• н1

- характерная точка границ земель или части земельного участка

59:32:3480001 - номер кадастрового квартала

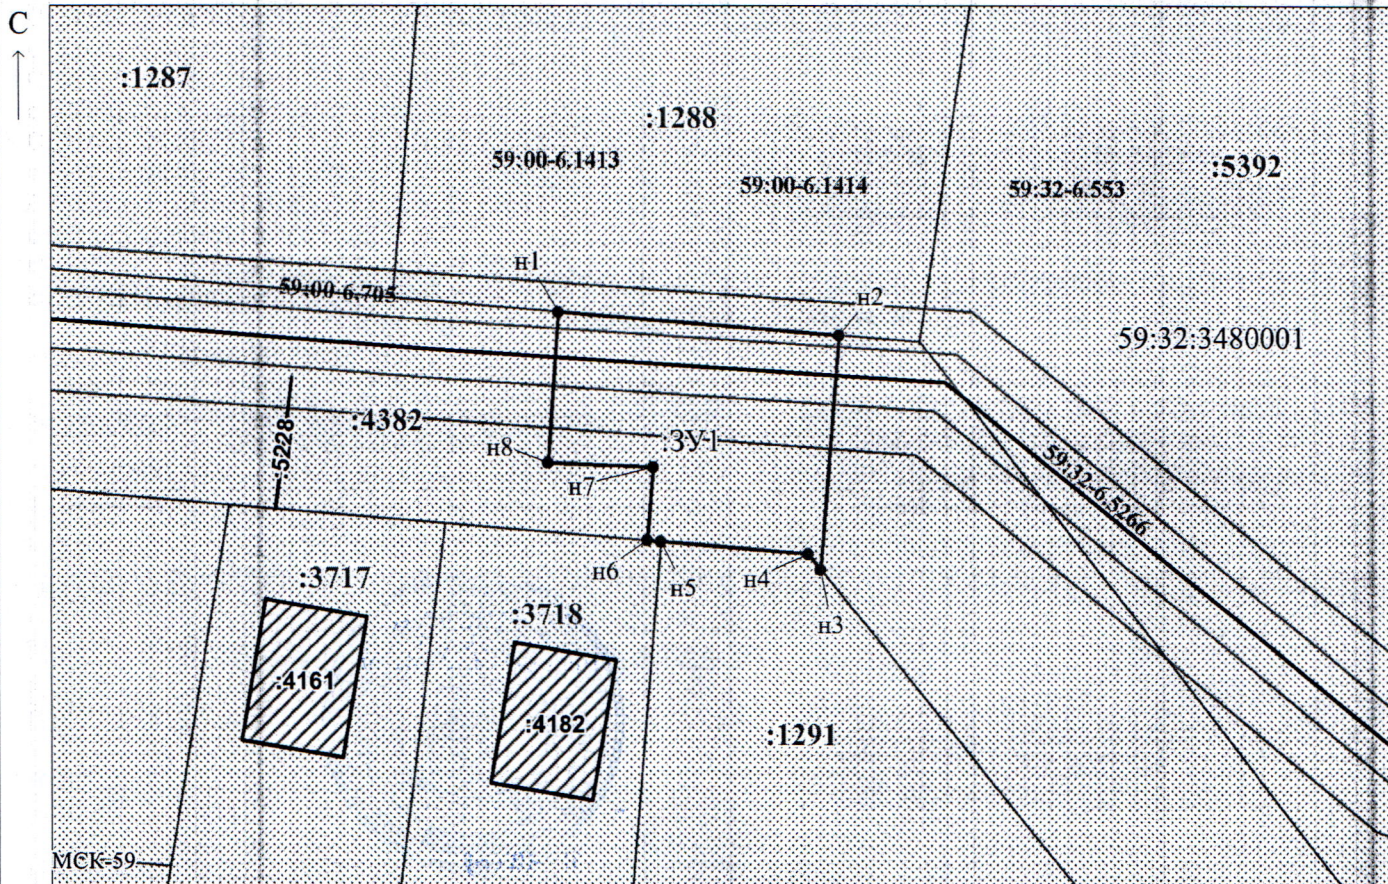

Масштаб 1:500

Заявитель:

МП

(подпись, расшифровка подписи)

(для юридических лиц

и индивидуальных предпринимателей)