



**КОМИТЕТ ИМУЩЕСТВЕННЫХ ОТНОШЕНИЙ
АДМИНИСТРАЦИИ ПЕРМСКОГО МУНИЦИПАЛЬНОГО ОКРУГА**

РЕШЕНИЕ
о размещении объектов № 1958

Пермский край
Пермский муниципальный округ

15.09.2025

Комитет имущественных отношений администрации Пермского муниципального округа разрешает Акционерному обществу «Газпром газораспределение Пермь» (ИНН 5902183841, ОГРН 2125902017723, почтовый адрес: 614000, г. Пермь, ул. Петропавловская, 43)

размещение объекта «Газопровод-ввод по адресу: д. Луговая, Алексеевская ул., д. 7а (газопровод давлением до 1,2 Мпа, для размещения которого не требуется разрешения на строительство)»

на землях муниципальной собственности и государственная собственность на которые не разграничена

на срок: 1 год – для подземного способа размещения;
бессрочно – для наземного способа размещения

Местоположение: Пермский край, Пермский муниципальный округ, д. Луговая, ул. Алексеевская.

Приложение: схема предполагаемых к использованию земель или части земельного участка.

Особые условия использования:

1. При размещении объекта учесть параметры ширины проезда улично-дорожной сети, во избежание сужения полосы отвода дороги.
2. Получение разрешения на производство земляных работ.

Председатель комитета

(подпись, печать)

Е.А. Демидова



Схема предполагаемых к использованию земель или части земельного участка

Объект: Газопровод-ввод по адресу: д Луговая, Алексеевская ул, д 7а

Местоположение: Пермский край, м.о. Пермский, д. Луговая, ул. Алексеевская

Площадь земель или части земельного участка, кв.м. **157**

Категория земель: земли населённых пунктов

Вид разрешенного использования: отсутствует

Обозначение характерных точек границ	Координаты (МСК-59), м	
	X	Y
1	512902,73	2194662,20
2	512894,56	2194659,69
3	512893,16	2194659,29
4	512893,95	2194656,93
5	512896,17	2194650,28
6	512898,26	2194644,04
7	512907,65	2194647,50
8	512906,53	2194650,40
9	512904,54	2194656,78


Описание границ смежных землепользователей:

от т.1 до т.3 земельный участок с кадастровым номером 59:32:2010001:208

от т.3 до т.4
от т.5 до т.6
от т.7 до т.8
от т.9 до т.1
земли общего пользования

от т.4 до т.5 земельный участок с кадастровым номером 59:32:2010001:550

от т.8 до т.9
от т.6 до т.7 земельный участок с кадастровым номером 59:32:2010001:239

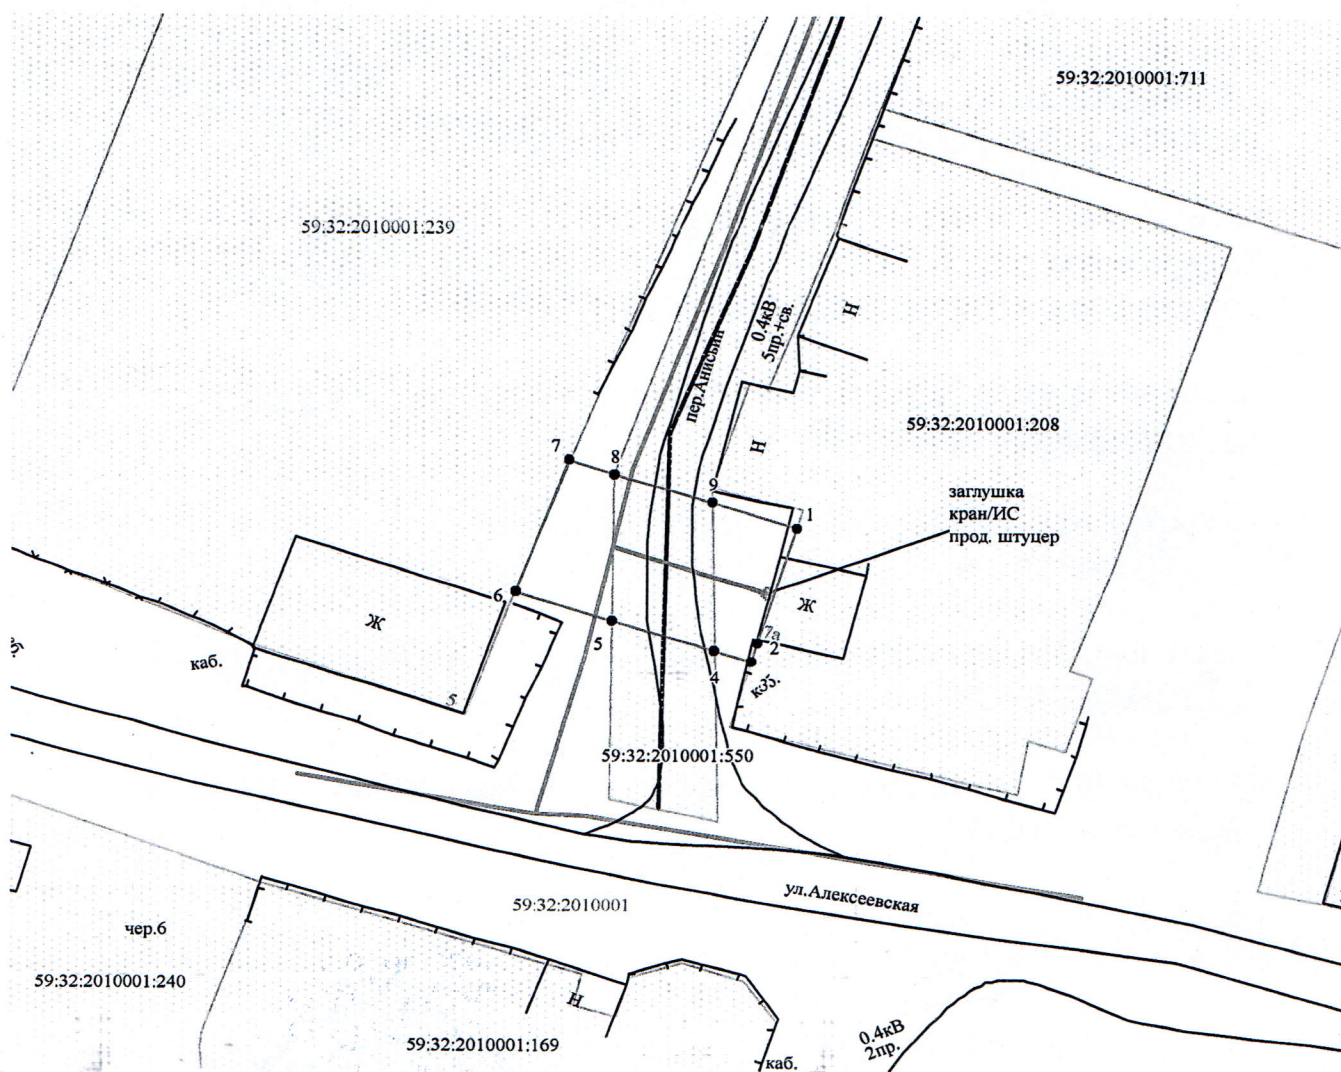

Масштаб 1:500

Условные обозначения:

- граница предполагаемых к использованию земель
- граница учтенных земельных участков
- граница кадастрового квартала
- проектируемый газопровод
- конструктивный элемент газопровода
- существующий газопровод

Заявитель О.В. Косачев

Верно

59:32:2010001:208 кадастровый номер земельного участка
59:32:2010001 номер кадастрового квартала