



**КОМИТЕТ ИМУЩЕСТВЕННЫХ ОТНОШЕНИЙ
АДМИНИСТРАЦИИ ПЕРМСКОГО МУНИЦИПАЛЬНОГО ОКРУГА**

РЕШЕНИЕ
о размещении объектов № 1962

Пермский край
Пермский муниципальный округ

15.09.2025

Комитет имущественных отношений администрации Пермского муниципального округа разрешает Акционерному обществу «Газпром газораспределение Пермь» (ИНН 5902183841, ОГРН 2125902017723, почтовый адрес: 614000, г. Пермь, ул. Петропавловская, 43)

размещение объекта «Газопровод-ввод по адресу: д. Луговая, Луговая ул., д. 18 (газопровод давлением до 1,2 Мпа, для размещения которого не требуется разрешения на строительство)»

на землях муниципальной собственности

на срок: 1 год

Местоположение: Пермский край, Пермский муниципальный округ, д. Луговая, ул. Луговая.

Приложение: схема предполагаемых к использованию земель или части земельного участка.

Особые условия использования:

1. При размещении объекта учесть параметры ширины проезда улично-дорожной сети, во избежание сужения полосы отвода дороги.
2. Получение разрешения на производство земляных работ.

Председатель комитета

(подпись, печать)

Е.А. Демидова



Схема предполагаемых к использованию земель или части земельного участка

Объект: Газопровод-ввод по адресу: д Луговая, Луговая ул, д 18

Местоположение: Пермский край, м.о. Пермский, д. Луговая, ул. Луговая

Площадь земель или части земельного участка, кв.м. 562

Категория земель: земли населённых пунктов

Вид разрешенного использования: отсутствует


Обозначение характерных точек границ	Координаты (МСК-59), м	
	X	Y
1	513480,89	2195869,42
2	513475,80	2195861,28
3	513476,62	2195860,73
4	513452,11	2195822,44
5	513460,54	2195817,04
6	513485,11	2195855,45
7	513490,37	2195863,67

Описание границ смежных землепользователей:

от т.1 до т.2 земельный участок с кадастровым номером
59:32:3290001:13294

от т.2 до т.6 земельный участок с кадастровым номером
59:32:3290001:11527

от т.6 до т.1 земельный участок с кадастровым номером
59:32:3290001:11525

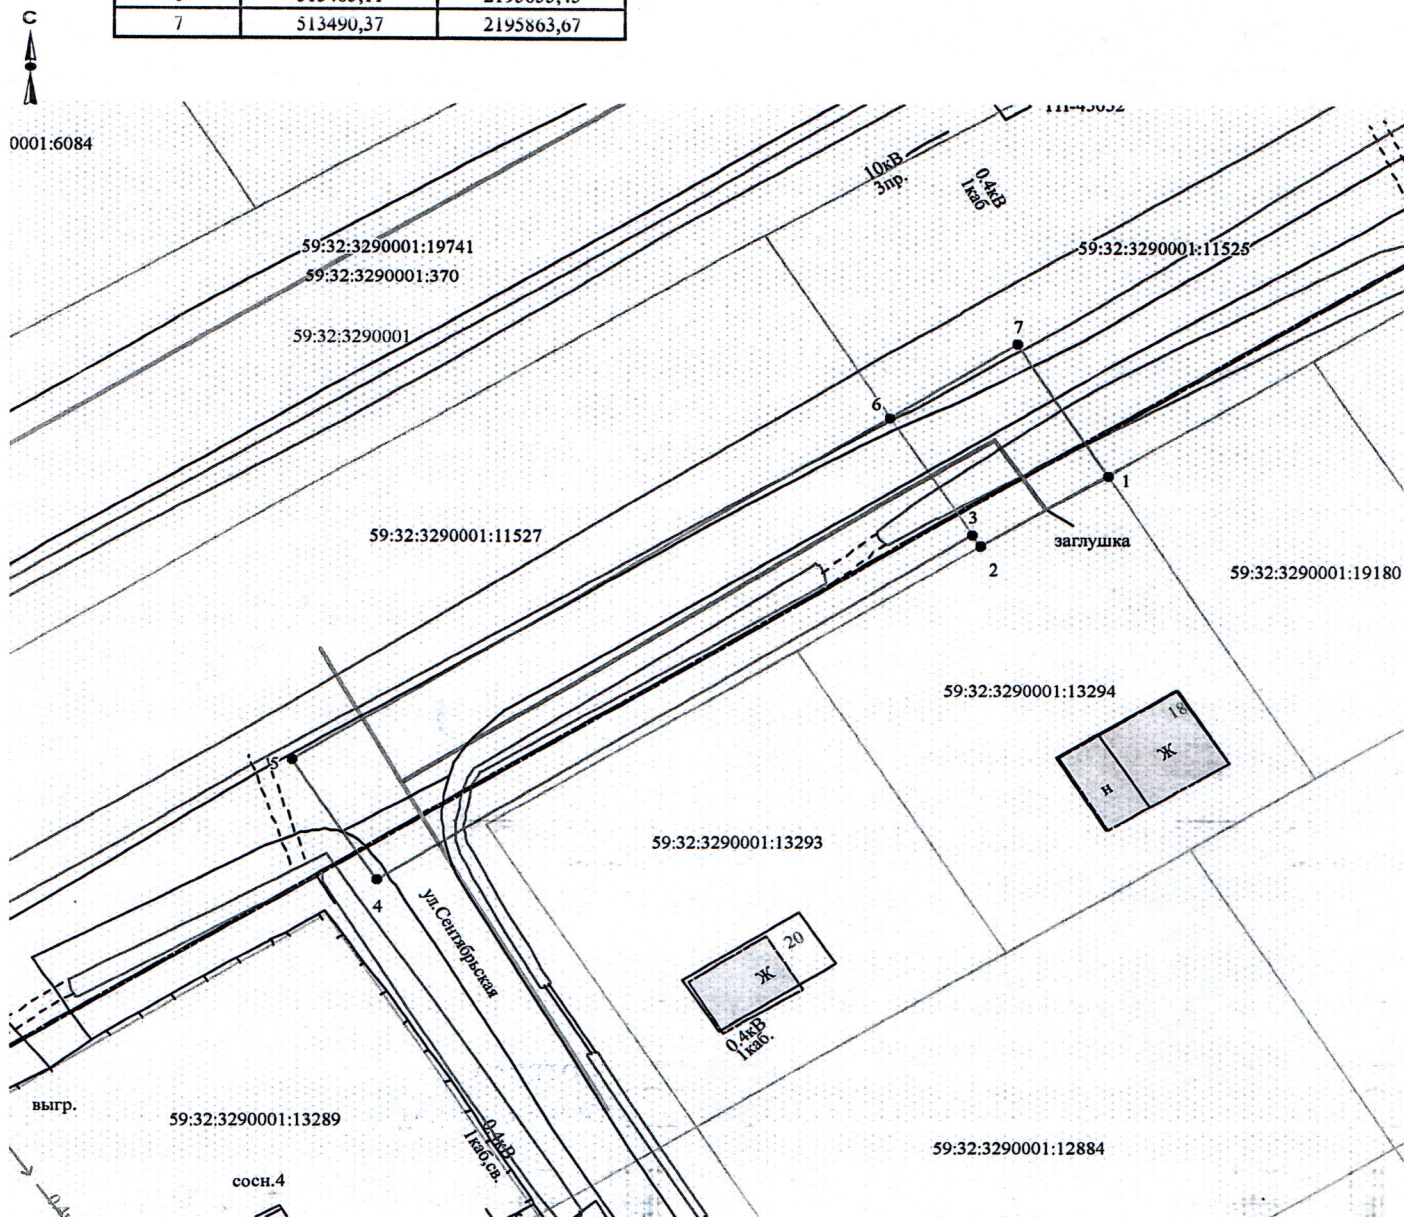

Условные обозначения:

- граница предполагаемых к использованию земель
- граница учтенных земельных участков
- граница кадастрового квартала
- проектируемый газопровод
- существующий газопровод

Масштаб 1:500

Заявитель О.В. Косачев

Верно

59:32:3290001:13294 кадастровый номер земельного участка
59:32:3290001 номер кадастрового квартала