



**КОМИТЕТ ИМУЩЕСТВЕННЫХ ОТНОШЕНИЙ
АДМИНИСТРАЦИИ ПЕРМСКОГО МУНИЦИПАЛЬНОГО ОКРУГА**

РЕШЕНИЕ
о размещении объектов № 1966

Пермский край
Пермский муниципальный округ

15.09.2025

Комитет имущественных отношений администрации Пермского муниципального округа разрешает Акционерному обществу «Газпром газораспределение Пермь» (ИНН 5902183841, ОГРН 2125902017723, почтовый адрес: 614000, г. Пермь, ул. Петропавловская, 43)

размещение объекта «Газопровод-ввод по адресу: д. Луговая, Мартовская ул., 8 (газопровод давлением до 1,2 Мпа, для размещения которого не требуется разрешения на строительство)»

на землях муниципальной собственности

на срок: 1 год

Местоположение: Пермский край, Пермский муниципальный округ, д. Луговая, ул. Мартовская.

Приложение: схема предполагаемых к использованию земель или части земельного участка.

Особые условия использования:

1. При размещении объекта учесть параметры ширины проезда улично-дорожной сети, во избежание сужения полосы отвода дороги.
2. Получение разрешения на производство земляных работ.

Председатель комитета

(подпись, печать)

Е.А. Демидова



Схема предполагаемых к использованию земель или части земельного участка

Объект: Газопровод-ввод по адресу: д Луговая, Мартовская ул, 8

Местоположение: Пермский край, м.о. Пермский, д. Луговая, ул. Мартовская

Площадь земель или части земельного участка, кв.м. **119**


Категория земель: земли населённых пунктов

Вид разрешенного использования: отсутствует

Обозначение характерных точек границ	Координаты (МСК-59), м	
	Х	У
1	513050,02	2195419,03
2	513056,61	2195428,98
3	513052,45	2195431,58
4	513048,12	2195434,28
5	513041,53	2195424,32

Описание границ смежных землепользователей:

от т.1 до т.2 земельный участок с кадастровым номером
от т.4 до т.5 59:32:3290001:10905
от т.2 до т.3 земельный участок с кадастровым номером
59:32:3290001:6862
от т.3 до т.4 земельный участок с кадастровым номером
59:32:3290001:6863
от т.5 до т.1 земельный участок с кадастровым номером
59:32:3290001:7164

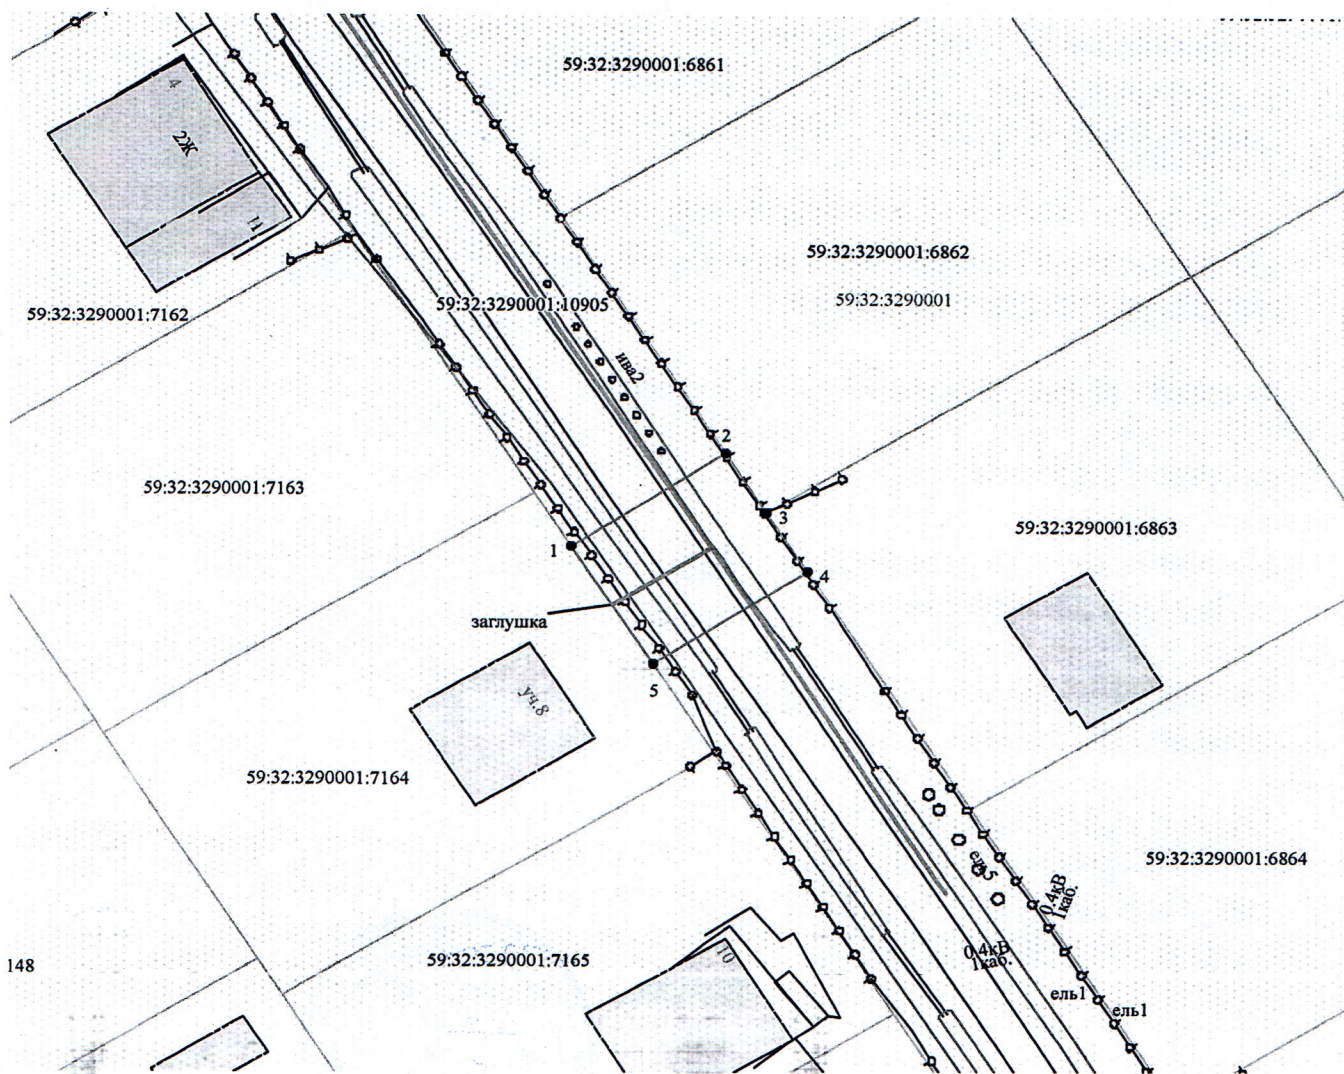

Масштаб 1:500

Условные обозначения:

- граница предполагаемых к использованию земель
- граница учтенных земельных участков
- граница кадастрового квартала
- проектируемый газопровод
- существующий газопровод

Заявитель О.В. Косачев/

Верно

59:32:3290001:7164 кадастровый номер земельного участка
59:32:3290001 номер кадастрового квартала