



**КОМИТЕТ ИМУЩЕСТВЕННЫХ ОТНОШЕНИЙ
АДМИНИСТРАЦИИ ПЕРМСКОГО МУНИЦИПАЛЬНОГО ОКРУГА**

РЕШЕНИЕ
о размещении объектов № 1967

Пермский край
Пермский муниципальный округ

15.09.2025

Комитет имущественных отношений администрации Пермского муниципального округа разрешает Акционерному обществу «Газпром газораспределение Пермь» (ИНН 5902183841, ОГРН 2125902017723, почтовый адрес: 614000, г. Пермь, ул. Петропавловская, 43)

размещение объекта «Газопровод-ввод по адресу: д. Луговая, Мартовская ул., 17 (газопровод давлением до 1,2 Мпа, для размещения которого не требуется разрешения на строительство)»

на землях муниципальной собственности

на срок: 1 год

Местоположение: Пермский край, Пермский муниципальный округ, д. Луговая, ул. Мартовская.

Приложение: схема предполагаемых к использованию земель или части земельного участка.

Особые условия использования:

1. При размещении объекта учесть параметры ширины проезда улично-дорожной сети, во избежание сужения полосы отвода дороги.
2. Получение разрешения на производство земляных работ.

Председатель комитета

(подпись, печать)

Е.А. Демидова



Схема предполагаемых к использованию земель или части земельного участка

Объект: Газопровод-ввод по адресу: д Луговая, Мартовская ул. 17

Местоположение: Пермский край, м.о. Пермский, д. Луговая, ул. Мартовская

Площадь земель или части земельного участка, кв.м. 644

Категория земель: земли населённых пунктов

Вид разрешенного использования: отсутствует


Обозначение характерных точек границ	Координаты (МСК-59), м	
	X	Y
1	512929,00	2195508,68
2	512923,79	2195500,60
3	512978,26	2195465,69
4	512983,81	2195474,00
5	512967,63	2195484,56
6	512946,42	2195497,80

Описание границ смежных землепользователей:

от т.1 до т.5 земельный участок с кадастровым номером
59:32:3290001:10905

от т.5 до т.6 земельный участок с кадастровым номером
59:32:3290001:18041

от т.6 до т.1 земельный участок с кадастровым номером
59:32:3290001:6868

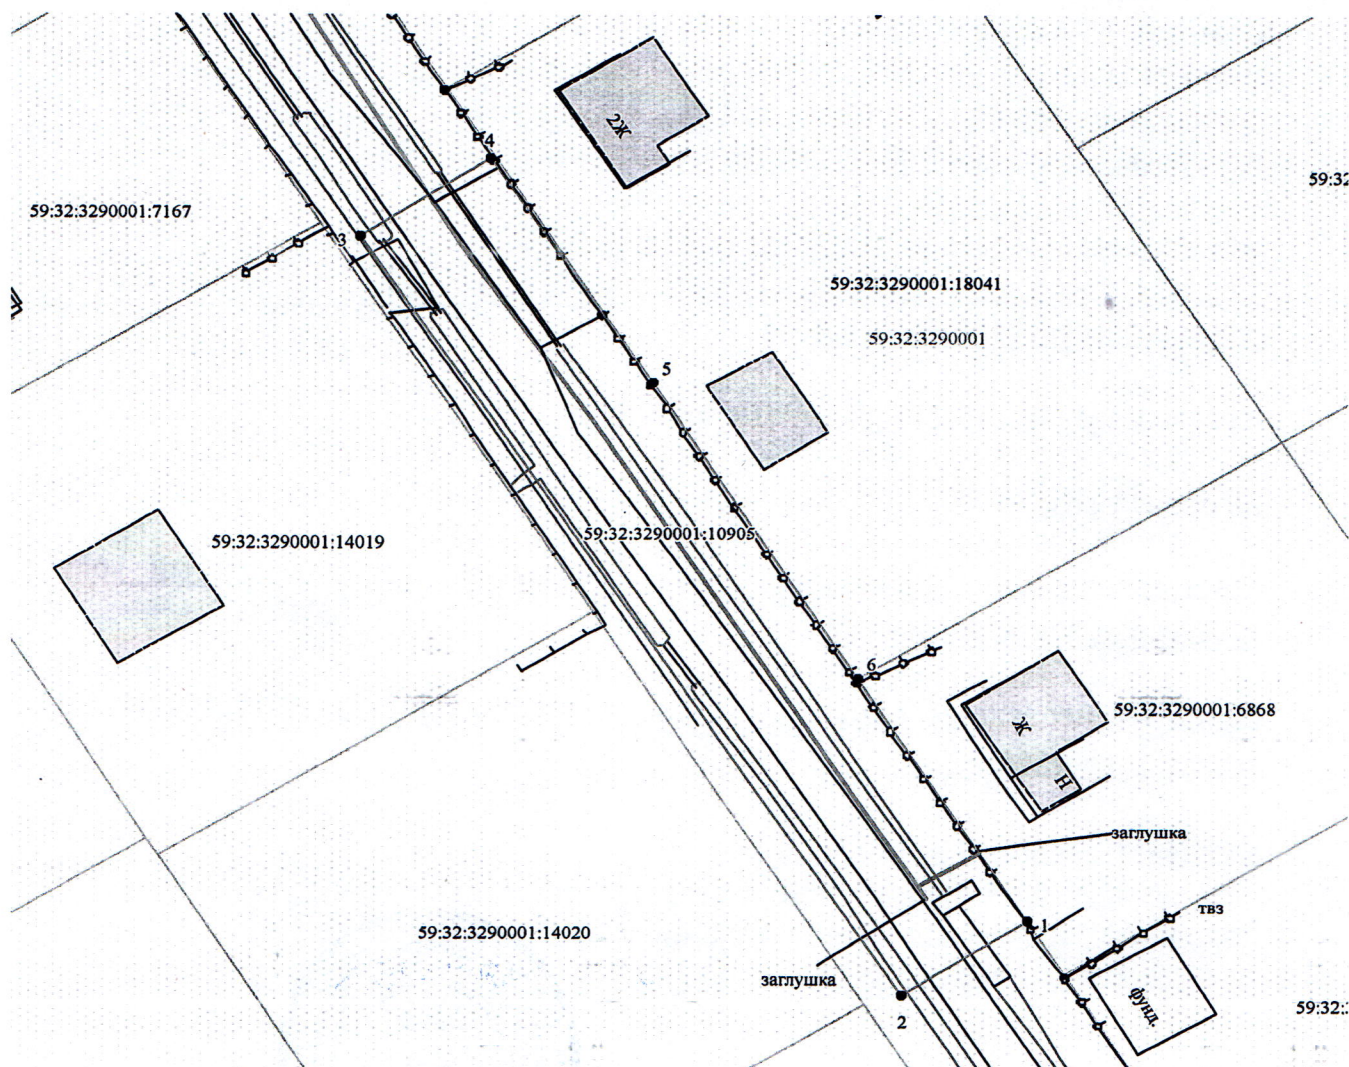

Масштаб 1:500

Заявитель О.В. Косачев/

Верно

Условные обозначения:

- граница предполагаемых к использованию земель
- граница учтенных земельных участков
- граница кадастрового квартала
- проектируемый газопровод
- существующий газопровод
- 59:32:3290001:6868 кадастровый номер земельного участка
- 59:32:3290001 номер кадастрового квартала