



**КОМИТЕТ ИМУЩЕСТВЕННЫХ ОТНОШЕНИЙ
АДМИНИСТРАЦИИ ПЕРМСКОГО МУНИЦИПАЛЬНОГО ОКРУГА**

РЕШЕНИЕ
о размещении объектов № 1972

Пермский край
Пермский муниципальный округ

15.09.2025

Комитет имущественных отношений администрации Пермского муниципального округа разрешает Акционерному обществу «Газпром газораспределение Пермь» (ИНН 5902183841, ОГРН 2125902017723, почтовый адрес: 614000, г. Пермь, ул. Петропавловская, 43)

размещение объекта «Газопровод-ввод по адресу: ул. Университетская 8, с. Фролы (газопровод давлением до 1,2 Мпа, для размещения которого не требуется разрешения на строительство)»

на землях муниципальной собственности

на срок: 1 год

Местоположение: Пермский край, Пермский муниципальный округ, с. Фролы, ул. Университетская.

Приложение: схема предполагаемых к использованию земель или части земельного участка.

Особые условия использования:

1. При размещении объекта учесть параметры ширины проезда улично-дорожной сети, во избежание сужения полосы отвода дороги.
2. Получение разрешения на производство земляных работ.

Председатель комитета

(подпись, печать)

Е.А. Демидова



Схема предполагаемых к использованию земель или части земельного участка

Объект: "Газопровод-ввод до границы земельного участка по адресу: ул. Университетская 8, с. Фролы"


Местоположение: Пермский край, Пермский муниципальный округ, с. Фролы, ул. Университетская

Площадь земель или части земельного участка, кв.м.: 1313

Категория земель: земли населённых пунктов

Вид разрешенного использования земельного участка: отсутствует

№ точки границы	Каталог координат (МСК-59), м		№ точки границы	Каталог координат (МСК-59), м	
	X	Y		X	Y
1	508473.72	2234485.66	5	508547.00	2234610.45
2	508465.96	2234490.22	6	508531.43	2234583.94
3	508539.82	2234616.02	7	508505.64	2234540.02
4	508547.48	2234611.28	8	508490.11	2234513.57

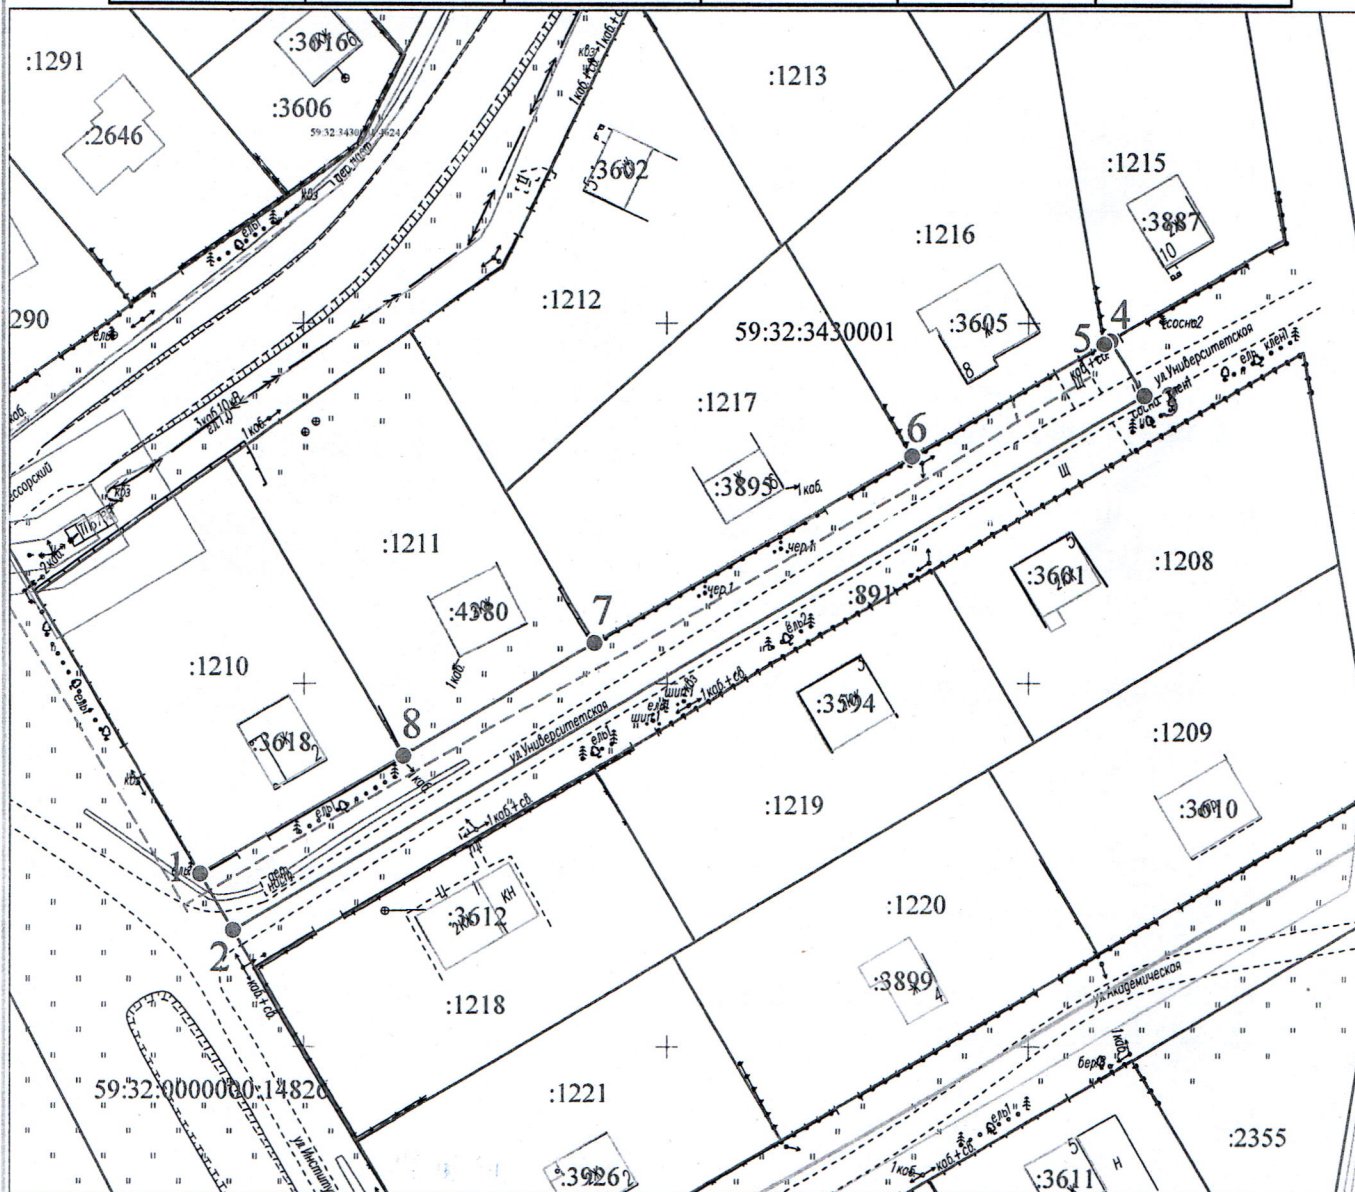

Масштаб 1:1000

Условные обозначения:

- 1 — граница предполагаемых к использованию земель или части земельного участка
- 2 — граница земельного участка ранее учтенного в ЕГРН
- граница кадастрового квартала
- 59:32:3430001 — кадастровый номер квартала
- :1216 — кадастровый номер земельного участка в кадастровом квартале
- проектируемый газопровод-ввод
- существующий газопровод

Описание границ смежных землепользователей:

- от т.1 до т.2 - земельный участок с кадастровым номером 59:32:0000000:14826
- от т.4 до т.5 - земельный участок с кадастровым номером 59:32:3430001:1215
- от т.5 до т.6 - земельный участок с кадастровым номером 59:32:3430001:1216
- от т.6 до т.7 - земельный участок с кадастровым номером 59:32:3430001:1217
- от т.7 до т.8 - земельный участок с кадастровым номером 59:32:3430001:1211
- от т.8 до т.1 - земельный участок с кадастровым номером 59:32:3430001:1210

Заявитель

(подпись, расшифровка подписи)

МП

(для юридических лиц и ИП)

Косачев О.В., по доверенности

№ 2355 от 09.12.2024

Верно