



**КОМИТЕТ ИМУЩЕСТВЕННЫХ ОТНОШЕНИЙ
АДМИНИСТРАЦИИ ПЕРМСКОГО МУНИЦИПАЛЬНОГО ОКРУГА**

РЕШЕНИЕ
о размещении объектов № 1973

Пермский край
Пермский муниципальный округ

16.09.2025

Комитет имущественных отношений администрации Пермского муниципального округа разрешает Акционерному обществу «Газпром газораспределение Пермь» (ИНН 5902183841, ОГРН 2125902017723, почтовый адрес: 614000, г. Пермь, ул. Петропавловская, 43)

размещение объекта «Газопровод-ввод по адресу: д. Луговая, ул. Ягодная, 21 (газопровод давлением до 1,2 Мпа, для размещения которого не требуется разрешения на строительство)»

на землях государственная собственность на которые не разграничена

на срок: 1 год

Местоположение: Пермский край, Пермский муниципальный округ.

Приложение: схема предполагаемых к использованию земель или части земельного участка.

Особые условия использования:

1. При размещении объекта учесть параметры ширины проезда улично-дорожной сети, во избежание сужения полосы отвода дороги.
2. Получение разрешения на производство земляных работ.

Председатель комитета

(подпись, печать)

Е.А. Демидова



Схема предполагаемых к использованию земель или части земельного участка

Объект: Газопровод-ввод по адресу: д. Луговая, ул. Ягодная, 21

Местоположение: Пермский край, Пермский м.о.

Площадь земель или части земельного участка, кв.м.: 121

Категория земель: земли сельскохозяйственного назначения


Вид разрешенного использования: отсутствует



Обозначение характерных точек границ	Координаты (МСК-59), м	
	X	Y
1	513738,81	2195595,18
2	513737,05	2195593,20
3	513730,30	2195585,61
4	513730,11	2195585,39
5	513735,51	2195581,82
6	513737,13	2195584,19
7	513741,18	2195581,35
8	513746,62	2195589,92

Описание границ смежных землепользователей:

от т.1 до т.3 земельный участок с кадастровым номером 59:32:3290001:6095
от т.3 до т.4 земельный участок с кадастровым номером 59:32:3290001:5961
от т.4 до т.1 земли общего пользования

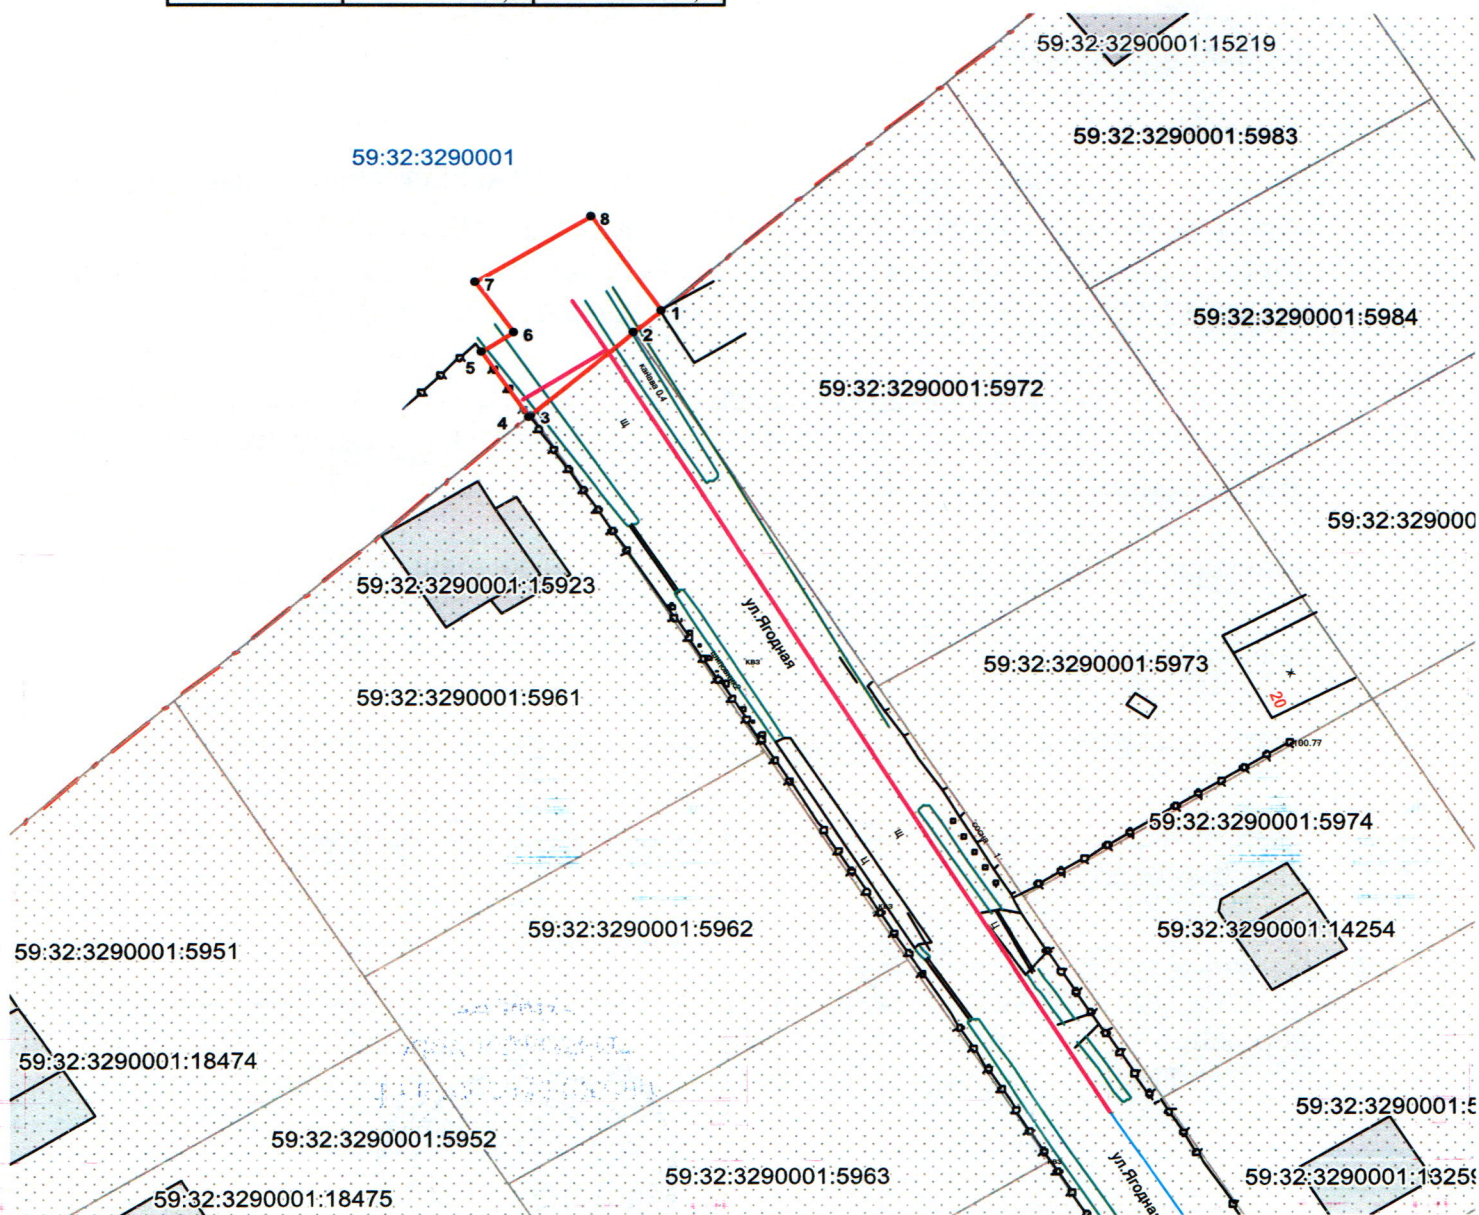

Масштаб 1:600

Условные обозначения:

- граница предполагаемых к использованию земель
- граница учтенных земельных участков
- граница кадастрового квартала
- проектируемый газопровод
- существующий газопровод
- 59:32:3290001:6095 кадастровый номер земельного участка
- 59:32:3290001 номер кадастрового квартала
- граница населенных пунктов

Заявитель _____/О.В. Косачев/

Верно