



**КОМИТЕТ ИМУЩЕСТВЕННЫХ ОТНОШЕНИЙ
АДМИНИСТРАЦИИ ПЕРМСКОГО МУНИЦИПАЛЬНОГО ОКРУГА**

РЕШЕНИЕ
о размещении объектов № 1987

Пермский край
Пермский муниципальный округ

16.09.2025

Комитет имущественных отношений администрации Пермского муниципального округа разрешает Акционерному обществу «Газпром газораспределение Пермь» (ИНН 5902183841, ОГРН 1025900512670, почтовый адрес: 614000, г. Пермь, ул. Петропавловская, 43)

размещение объекта «Газопровод - ввод по адресу: д. Луговая, пер. Анисьин, д. 2 (газопровод давлением до 1,2 Мпа, для размещения которого не требуется разрешения на строительство)»

на землях муниципальной собственности.

на срок 1 год.

Местоположение: Пермский край, Пермский м.о., д. Луговая.

Приложение: схема предполагаемых к использованию земель или части земельного участка.

Особые условия использования:

- 1) При размещении газопровода учесть параметры ширины проезда улично-дорожной сети, во избежание сужения полосы отвода дороги.
- 2) При условии получения разрешения на производство земляных работ.

Заместитель председателя комитета



М.В. Королева

Схема предполагаемых к использованию земель или части земельного участка

Объект: "Газопровод-ввод по адресу: д. Луговая, пер. Анисьян, д. 2"


Местоположение: Пермский край, Пермский м.о., д. Луговая

Площадь земель или части земельного участка, кв.м.: **58**

Категория земель: земли населённых пунктов

Вид разрешенного использования земельного участка: отсутствует

Обозначение характерных точек границ	Координаты (СК - 59)	
	X	Y
№		
ЗУ1 (1)		
1	513021.91	2194696.79
2	513012.20	2194693.07
3	513012.76	2194687.49
4	513019.21	2194689.70
5	513022.53	2194690.84
1	513021.91	2194696.79

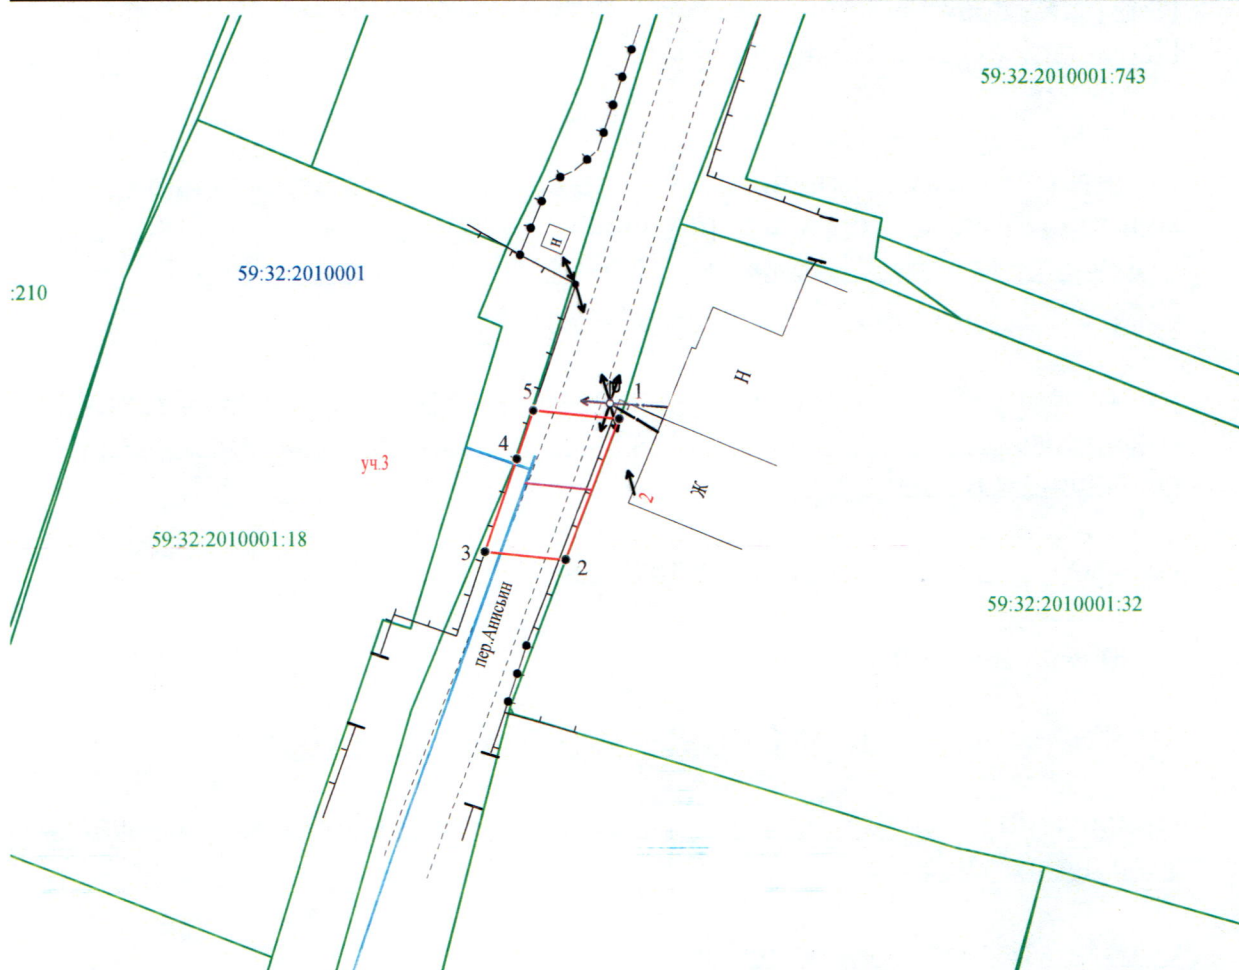

Масштаб 1:500

Условные обозначения:

- 1 — 2 - граница части земельного участка, занимаемой на период строительства
- - граница земельного участка ранее учтенного в ЕГРН, установленная в соответствии с требованиями земельного законодательства
- - граница кадастрового квартала
- 59:32:0760101 - кадастровый номер квартала
- 59:32:0760101:35 - кадастровый номер земельного участка в КК
- - проектируемый газопровод
- - существующий газопровод
- граница зоны с особыми условиями использования территории, учтенная в ЕГРН
- - ковер (наземный элемент)

Описание границ смежных землепользователей:
от т.1 до т.2 - 59:32:2010001:32.

Заявитель

(подпись, расшифровка подписи)

МП

(для юридических лиц и ИП)

Косачев О.В., по доверенности

№ 2355 от 09.12.2024

Верно