



**КОМИТЕТ ИМУЩЕСТВЕННЫХ ОТНОШЕНИЙ
АДМИНИСТРАЦИИ ПЕРМСКОГО МУНИЦИПАЛЬНОГО ОКРУГА**

РЕШЕНИЕ
о размещении объектов № 1989

Пермский край
Пермский муниципальный округ

16.09.2025

Комитет имущественных отношений администрации Пермского муниципального округа разрешает Акционерному обществу «Газпром газораспределение Пермь» (ИНН 5902183841, ОГРН 1025900512670, почтовый адрес: 614000, г. Пермь, ул. Петропавловская, 43)

размещение объекта «Газопровод-ввод по адресу: д Луговая, Алексеевская ул, д 23 (газопровод давлением до 1,2 Мпа, для размещения которого не требуется разрешения на строительство)»

на землях муниципальной собственности и государственная собственность на которые не разграничена.

на срок для подземного способа размещения - 1 год
для наземного способа размещения – бессрочно.

Местоположение: Пермский край, Пермский м.о., д. Луговая, ул. Алексеевская.

Приложение: схема предполагаемых к использованию земель или части земельного участка.

Особые условия использования:

- 1) При размещении газопровода учесть параметры ширины проезда улично-дорожной сети, во избежание сужения полосы отвода дороги.
- 2) При условии получения разрешения на производство земляных работ.

Заместитель председателя комитета

(подпись, печать)

М.В. Королева



Схема предполагаемых к использованию земель или части земельного участка

Объект: Газопровод-ввод по адресу: д Луговая, Алексеевская ул, д 23

Местоположение: Пермский край, м.о. Пермский, д. Луговая, ул. Алексеевская

Площадь земель или части земельного участка, кв.м. **186**


Категория земель: земли населённых пунктов

Вид разрешенного использования: отсутствует

Обозначение характерных точек границ	Координаты (МСК-59), м	
	X	Y
1	512823,68	2195006,38
2	512822,77	2195011,07
3	512822,21	2195016,30
4	512812,69	2195015,30
5	512803,88	2195014,37
6	512804,93	2195004,41
7	512809,49	2195004,89

Описание границ смежных землепользователей:

от т.1 до т.3 земельный участок с кадастровым номером 59:32:2010001:731
от т.3 до т.4 земли общего пользования
от т.7 до т.1 земельный участок с кадастровым номером 59:32:0000000:13515
от т.4 до т.7 земельный участок с кадастровым номером 59:32:0000000:13515

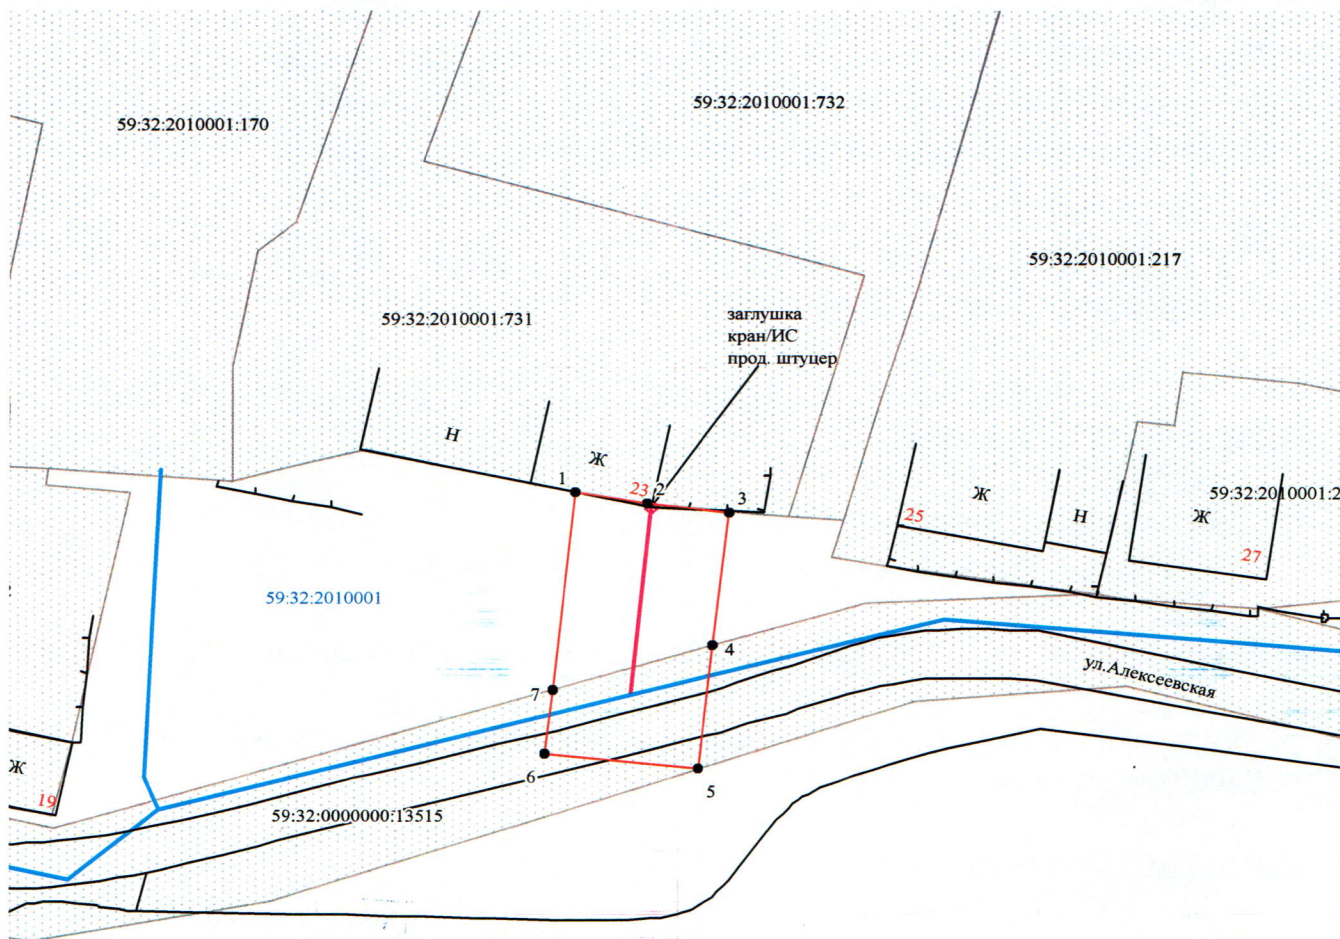

Масштаб 1:500

Заявитель О.В. Косачев

Верно

Условные обозначения:

- граница предполагаемых к использованию земель
- граница учтенных земельных участков
- граница кадастрового квартала
- проектируемый газопровод
- конструктивный элемент газопровода
- существующий газопровод

59:32:2010001:731 кадастровый номер земельного участка
59:32:2010001 номер кадастрового квартала