



**КОМИТЕТ ИМУЩЕСТВЕННЫХ ОТНОШЕНИЙ
АДМИНИСТРАЦИИ ПЕРМСКОГО МУНИЦИПАЛЬНОГО ОКРУГА**

РЕШЕНИЕ
о размещении объектов № 1990

Пермский край
Пермский муниципальный округ

16.09.2025

Комитет имущественных отношений администрации Пермского муниципального округа разрешает Акционерному обществу «Газпром газораспределение Пермь» (ИНН 5902183841, ОГРН 1025900512670, почтовый адрес: 614000, г. Пермь, ул. Петропавловская, 43)

размещение объекта «Газопровод-ввод по адресу: д Луговая, Апрельская ул, 22 (газопровод давлением до 1,2 Мпа, для размещения которого не требуется разрешения на строительство)»

на землях муниципальной собственности.

на срок для подземного способа размещения - 1 год
для наземного способа размещения – бессрочно.

Местоположение: Пермский край, Пермский м.о., д. Луговая, ул. Апрельская.

Приложение: схема предполагаемых к использованию земель или части земельного участка.

Особые условия использования:

- 1) При размещении газопровода учесть параметры ширины проезда улично-дорожной сети, во избежание сужения полосы отвода дороги.
- 2) При условии получения разрешения на производство земляных работ.

Заместитель председателя комитета

(подпись, печать)

М.В. Королева



Схема предполагаемых к использованию земель или части земельного участка

Объект: Газопровод-ввод по адресу: д Луговая, Апрельская ул, 22

Местоположение: Пермский край, м.о. Пермский, д. Луговая, ул. Апрельская

Площадь земель или части земельного участка, кв.м.: 3924


Категория земель: земли населенных пунктов

Вид разрешенного использования: отсутствует

Обозначение характерных точек границ	Координаты (МСК-59), м	
	X	Y
1	512923,72	2195587,78
2	512938,06	2195578,82
3	512940,56	2195580,38
4	513209,21	2195412,76
5	513190,63	2195383,17
6	513169,04	2195349,58
7	513177,43	2195344,18
8	513199,12	2195377,87
9	513223,40	2195416,84
10	513204,11	2195426,54
11	513182,73	2195439,89
12	513161,49	2195453,15
13	513140,28	2195466,39
14	513119,06	2195479,64
15	513097,83	2195492,89
16	513076,61	2195506,14
17	513058,06	2195517,72
18	513036,86	2195530,96
19	513015,64	2195544,21
20	512994,41	2195557,46
21	512973,19	2195570,71
22	512951,96	2195583,97
23	512930,76	2195597,20


Описание границ смежных землепользователей:

- от т.1 до т.2 земельный участок с кадастровым номером 59:32:3290001:6883
- от т.2 до т.5 земельный участок с кадастровым номером 59:32:3290001:10904
- от т.8 до т.10 земельный участок с кадастровым номером 59:32:3290001:10904
- от т.23 до т.1 земельный участок с кадастровым номером 59:32:3290001:10905
- от т.5 до т.8 земельный участок с кадастровым номером 59:32:3290001:10905
- от т.10 до т.11 земельный участок с кадастровым номером 59:32:3290001:12988
- от т.11 до т.12 земельный участок с кадастровым номером 59:32:3290001:10800
- от т.12 до т.13 земельный участок с кадастровым номером 59:32:3290001:6888
- от т.13 до т.14 земельный участок с кадастровым номером 59:32:3290001:6889
- от т.14 до т.15 земельный участок с кадастровым номером 59:32:3290001:6890
- от т.15 до т.16 земельный участок с кадастровым номером 59:32:3290001:6891
- от т.16 до т.17 земельный участок с кадастровым номером 59:32:3290001:6892
- от т.17 до т.18 земельный участок с кадастровым номером 59:32:3290001:6893
- от т.18 до т.19 земельный участок с кадастровым номером 59:32:3290001:6894
- от т.19 до т.20 земельный участок с кадастровым номером 59:32:3290001:6895
- от т.20 до т.21 земельный участок с кадастровым номером 59:32:3290001:6896
- от т.21 до т.22 земельный участок с кадастровым номером 59:32:3290001:6897
- от т.22 до т.23 земельный участок с кадастровым номером 59:32:3290001:6898

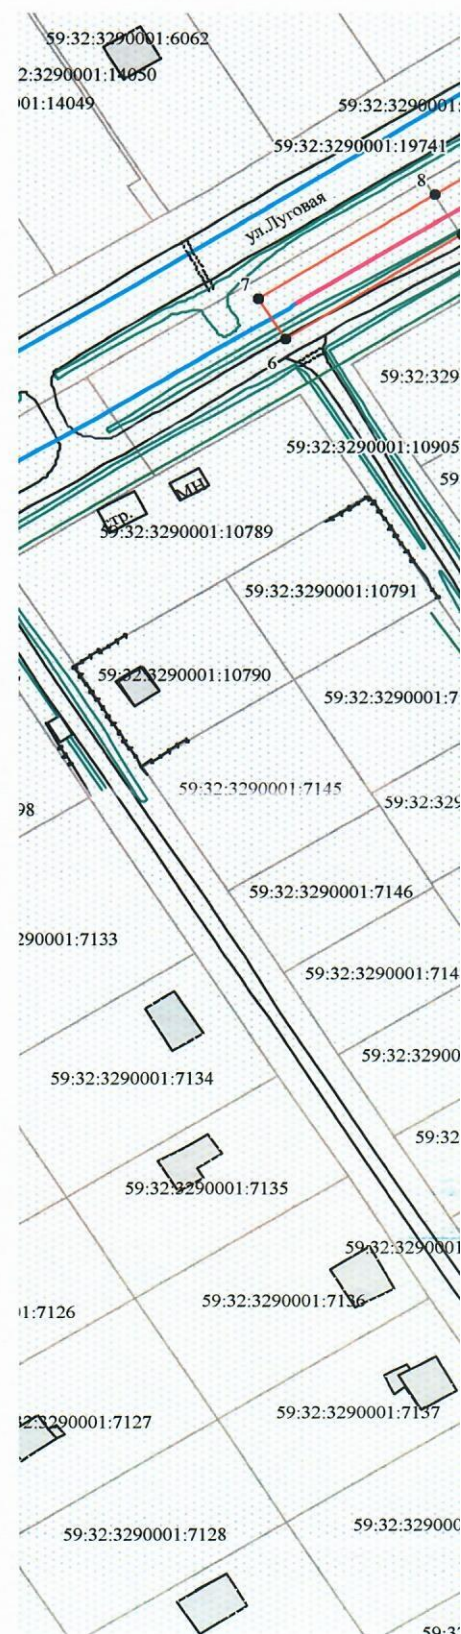

Условные обозначения:

- граница предполагаемых к использованию земель
- граница учтенных земельных участков
- граница кадастрового квартала
- проектируемый газопровод
- конструктивный элемент газопровода
- существующий газопровод
- 59:32:3290001:6883 кадастровый номер земельного участка
- 59:32:3290001 номер кадастрового квартала

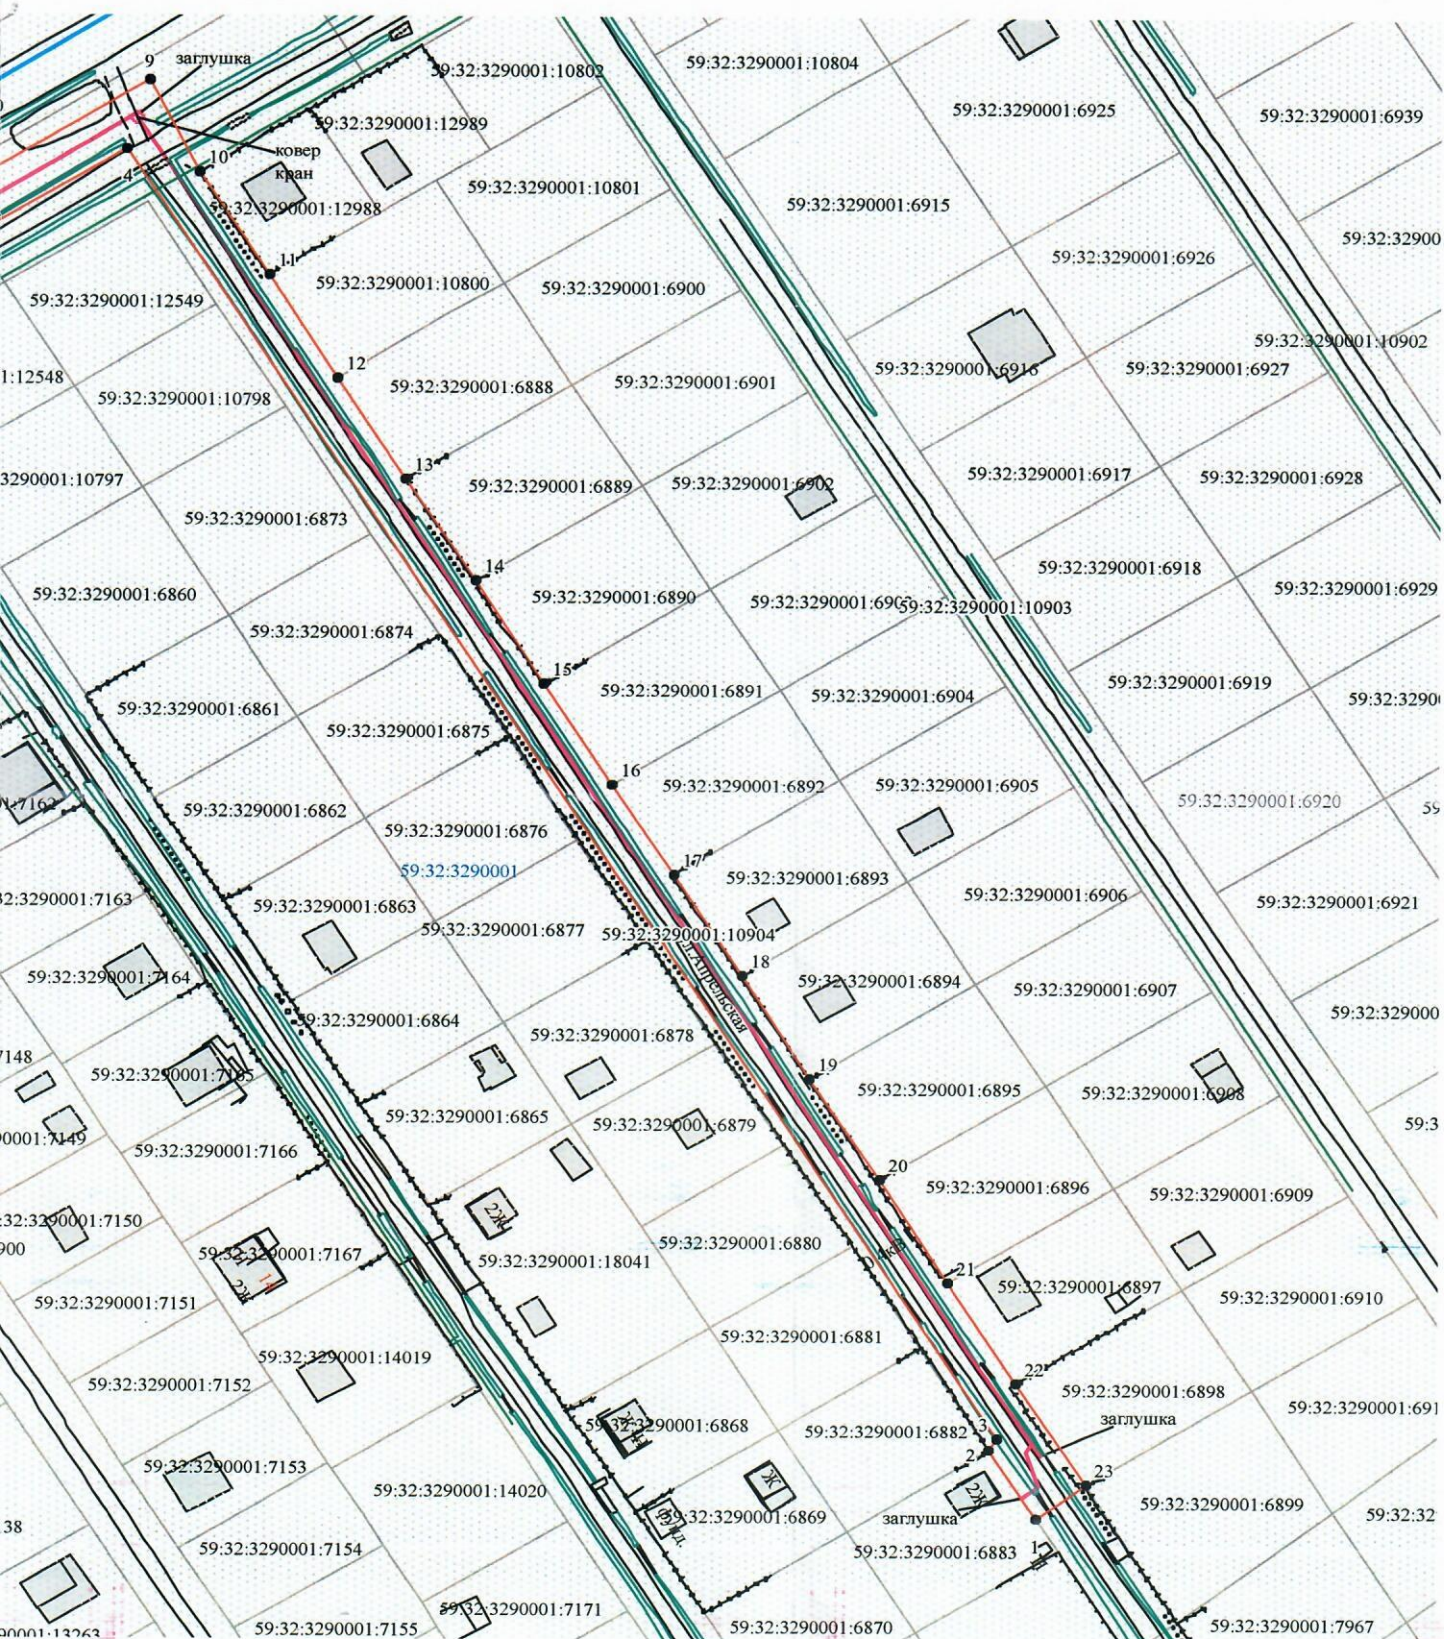

ованию земель
ков

д
стка

Масштаб 1:1500

Заявитель О.В. Косачев

Верно