



**КОМИТЕТ ИМУЩЕСТВЕННЫХ ОТНОШЕНИЙ
АДМИНИСТРАЦИИ ПЕРМСКОГО МУНИЦИПАЛЬНОГО ОКРУГА**

РЕШЕНИЕ

о размещении объектов № 1992

Пермский край
Пермский муниципальный округ

16.09.2025

Комитет имущественных отношений администрации Пермского муниципального округа разрешает Акционерному обществу «Газпром газораспределение Пермь» (ИНН 5902183841, ОГРН 1025900512670, почтовый адрес: 614000, г. Пермь, ул. Петропавловская, 43)

размещение объекта «Газопровод-ввод по адресу: д. Луговая, Июльская ул, 10 (газопровод давлением до 1,2 Мпа, для размещения которого не требуется разрешения на строительство)»

на землях муниципальной собственности.

на срок для подземного способа размещения - 1 год
для наземного способа размещения – бессрочно.

Местоположение: Пермский край, Пермский м.о., д. Луговая, ул. Июльская.

Приложение: схема предполагаемых к использованию земель или части земельного участка.

Особые условия использования:

1) При размещении газопровода учесть параметры ширины проезда улично-дорожной сети, во избежание сужения полосы отвода дороги.

2) При условии получения разрешения на производство земляных работ.

Заместитель председателя комитета

(подпись, печать)

М.В. Королева



Схема предполагаемых к использованию земель или части земельного участка

Объект: Газопровод-ввод по адресу: д Луговая, Июльская ул. 10

Местоположение: Пермский край, м.о. Пермский, д. Луговая, ул. Июльская

Площадь земель или части земельного участка, кв.м.: **1640**

Категория земель: земли населенных пунктов


Вид разрешенного использования: отсутствует

Обозначение характерных точек границ	Координаты (МСК-59), м	
	X	Y
1	513178,91	2195735,87
2	513184,06	2195732,66
3	513209,51	2195716,78
4	513234,96	2195700,89
5	513260,43	2195684,99
6	513304,76	2195658,20
7	513318,68	2195651,65
8	513322,72	2195660,23
9	513320,95	2195661,33
10	513308,90	2195667,15
11	513274,34	2195687,50
12	513184,22	2195745,65




Описание границ смежных землепользователей:

- от т.1 до т.2 земельный участок с кадастровым номером
59:32:3290001:6951
- от т.2 до т.3 земельный участок с кадастровым номером
59:32:3290001:6950
- от т.3 до т.4 земельный участок с кадастровым номером
59:32:3290001:6949
- от т.4 до т.5 земельный участок с кадастровым номером
59:32:3290001:6948
- от т.5 до т.8 земельный участок с кадастровым номером
59:32:3290001:10901
- от т.9 до т.1 земельный участок с кадастровым номером
59:32:3290001:13284

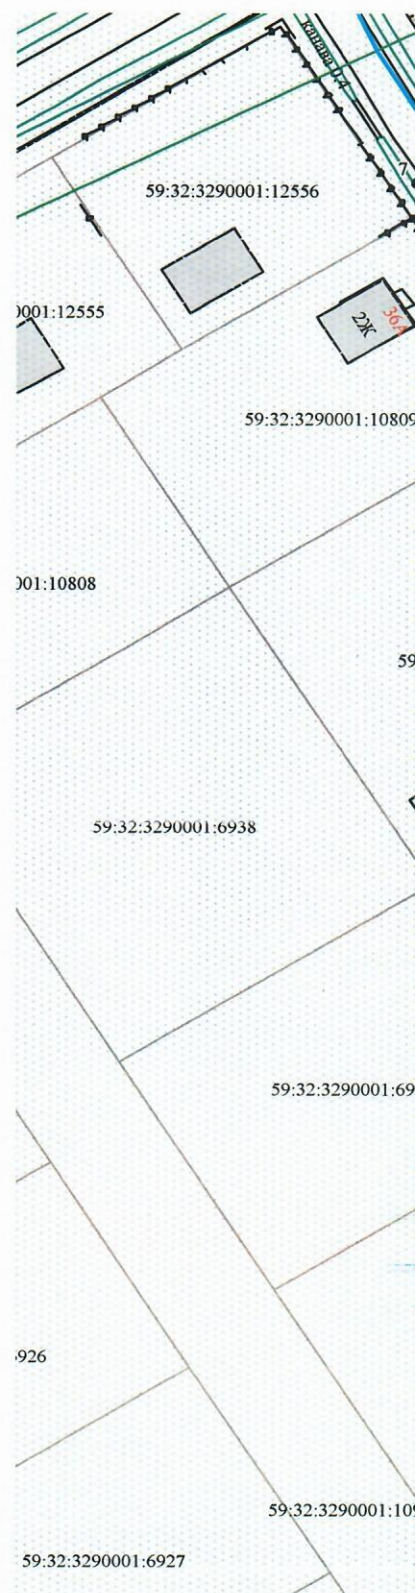

Условные обозначения:

- граница предполагаемых к использованию земель
- граница учтенных земельных участков
- граница кадастрового квартала
- проектируемый газопровод
- конструктивный элемент газопровода
- существующий газопровод
- 59:32:3290001:6951 кадастровый номер земельного участка
- 59:32:3290001 номер кадастрового квартала

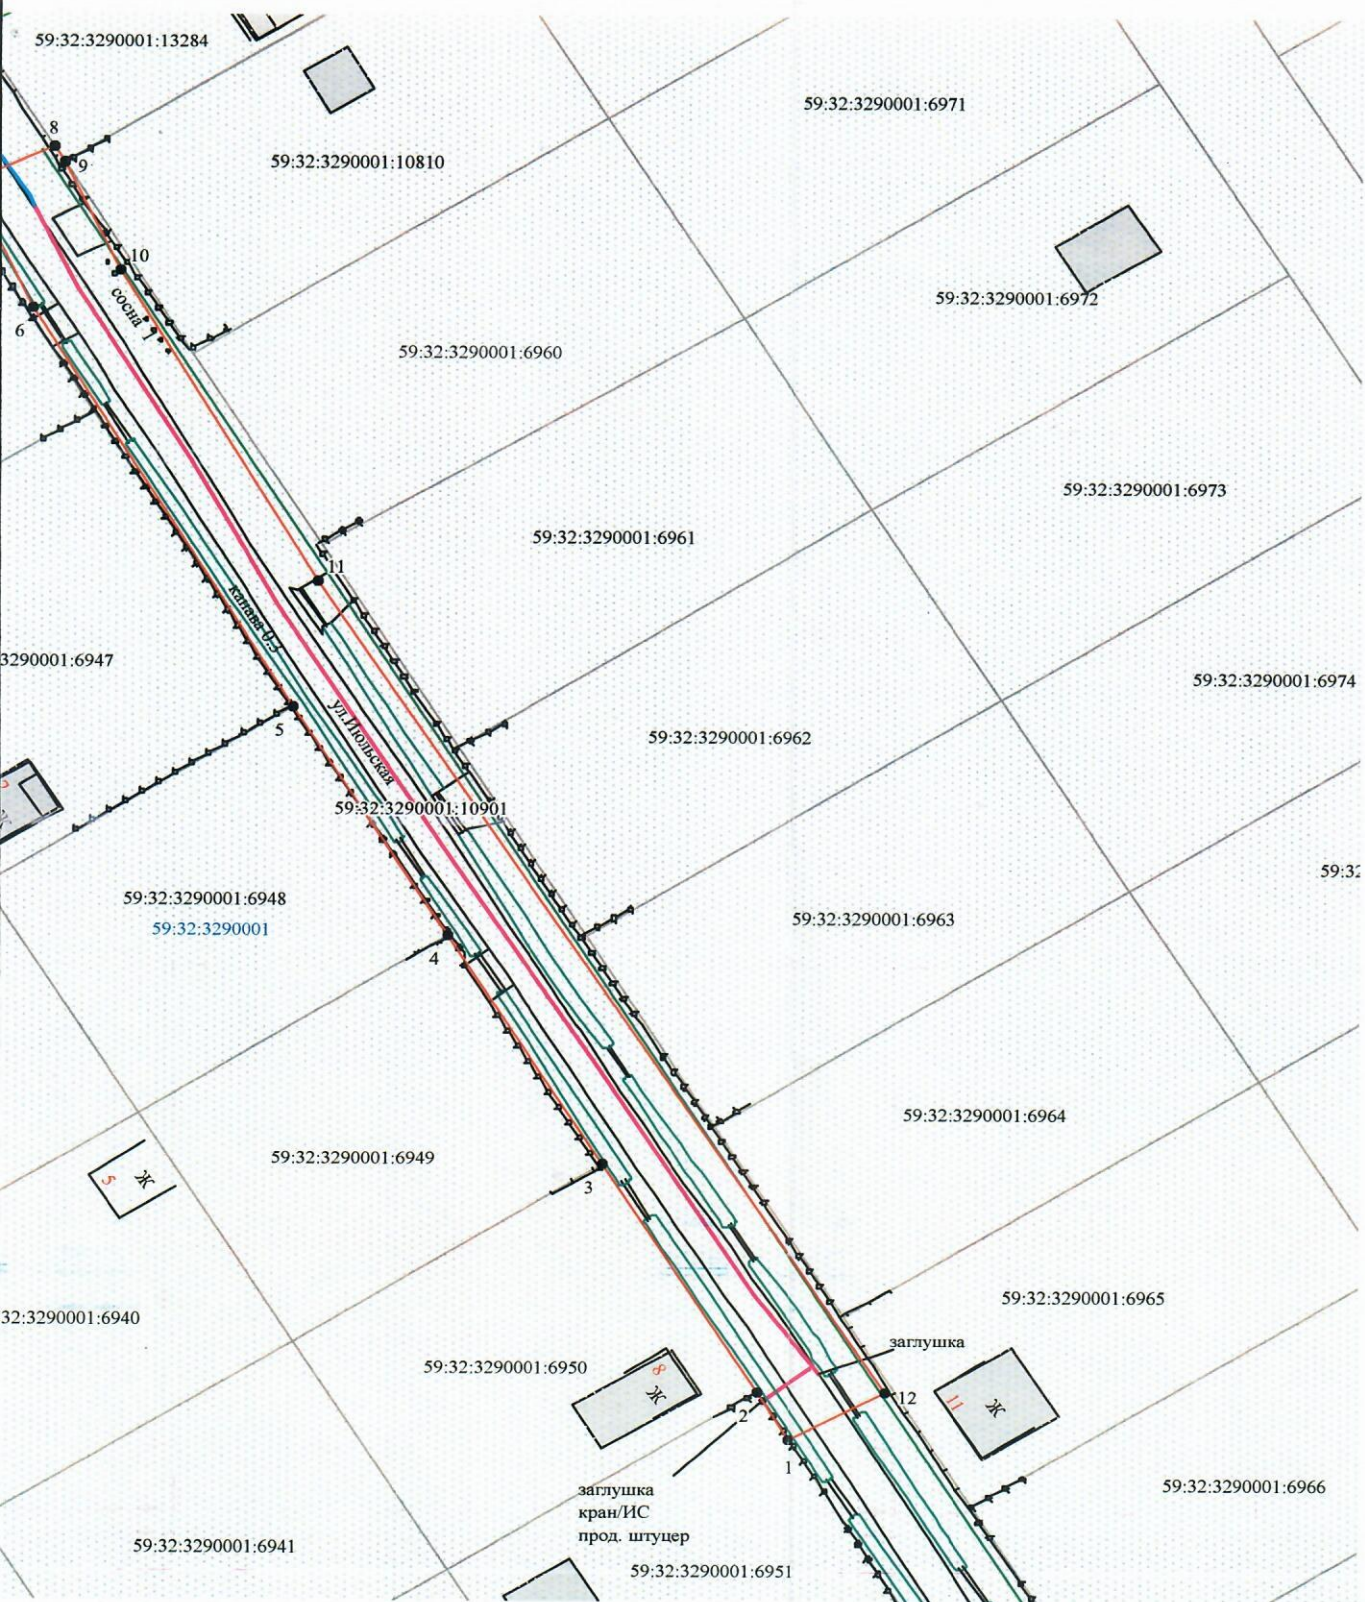

Масштаб 1:800

Заявитель О.В. Косачев

Верно