



**КОМИТЕТ ИМУЩЕСТВЕННЫХ ОТНОШЕНИЙ
АДМИНИСТРАЦИИ ПЕРМСКОГО МУНИЦИПАЛЬНОГО ОКРУГА**

РЕШЕНИЕ
о размещении объектов № 1994

Пермский край
Пермский муниципальный округ

16.09.2025

Комитет имущественных отношений администрации Пермского муниципального округа разрешает Акционерному обществу «Газпром газораспределение Пермь» (ИНН 5902183841, ОГРН 1025900512670, почтовый адрес: 614000, г. Пермь, ул. Петропавловская, 43)

размещение объекта «Газопровод-ввод по адресу: тер. НП Луговское-3, з/у 146 (газопровод давлением до 1,2 Мпа, для размещения которого не требуется разрешения на строительство)»

на землях муниципальной собственности.

на срок 1 год.

Местоположение: Пермский край, Пермский м.о., тер. НП Луговское-3.

Приложение: схема предполагаемых к использованию земель или части земельного участка.

Особые условия использования:

- 1) При размещении газопровода учесть параметры ширины проезда улично-дорожной сети, во избежание сужения полосы отвода дороги.
- 2) При условии получения разрешения на производство земляных работ.

Заместитель председателя комитета



М.В. Королева

Схема предполагаемых к использованию земель или части земельного участка

Объект: Газопровод-ввод по адресу: тер. НП Луговское-3, з/у 146

Местоположение: Пермский край, Пермский м.о., тер. НП Луговское-3

Площадь земель или части земельного участка, кв.м.: 1190

Категория земель: земли сельскохозяйственного назначения


Вид разрешенного использования: отсутствует



Обозначение характерных точек границ	Координаты (МСК-59), м	
	X	Y
1	513133,50	2195910,33
2	513113,27	2195922,74
3	513108,82	2195924,52
4	513104,84	2195927,95
5	513094,33	2195934,37
6	513071,60	2195948,30
7	513048,56	2195962,44
8	513032,12	2195972,58
9	513027,20	2195963,88
10	513033,39	2195960,38
11	513032,23	2195958,47
12	513040,77	2195953,23
13	513042,00	2195955,27
14	513098,90	2195919,87
15	513103,34	2195916,04
16	513109,51	2195913,16
17	513127,16	2195902,23

Описание границ смежных землепользователей:

от т.1 до т.2 земельный участок с кадастровым номером 59:32:3290001:7771
от т.2 до т.4, от т.8 до т.11, от т.12 до т.17 земельный участок с кадастровым номером 59:32:3290001:7770
от т.4 до т.5 земельный участок с кадастровым номером 59:32:3290001:7772
от т.5 до т.6 земельный участок с кадастровым номером 59:32:3290001:7773
от т.6 до т.7 земельный участок с кадастровым номером 59:32:3290001:7774
от т.7 до т.8 земельный участок с кадастровым номером 59:32:3290001:7775
от т.11 до т.12 земельный участок с кадастровым номером 59:32:3290001:7760
от т.17 до т.1 земельный участок с кадастровым номером 59:32:3290001:11531

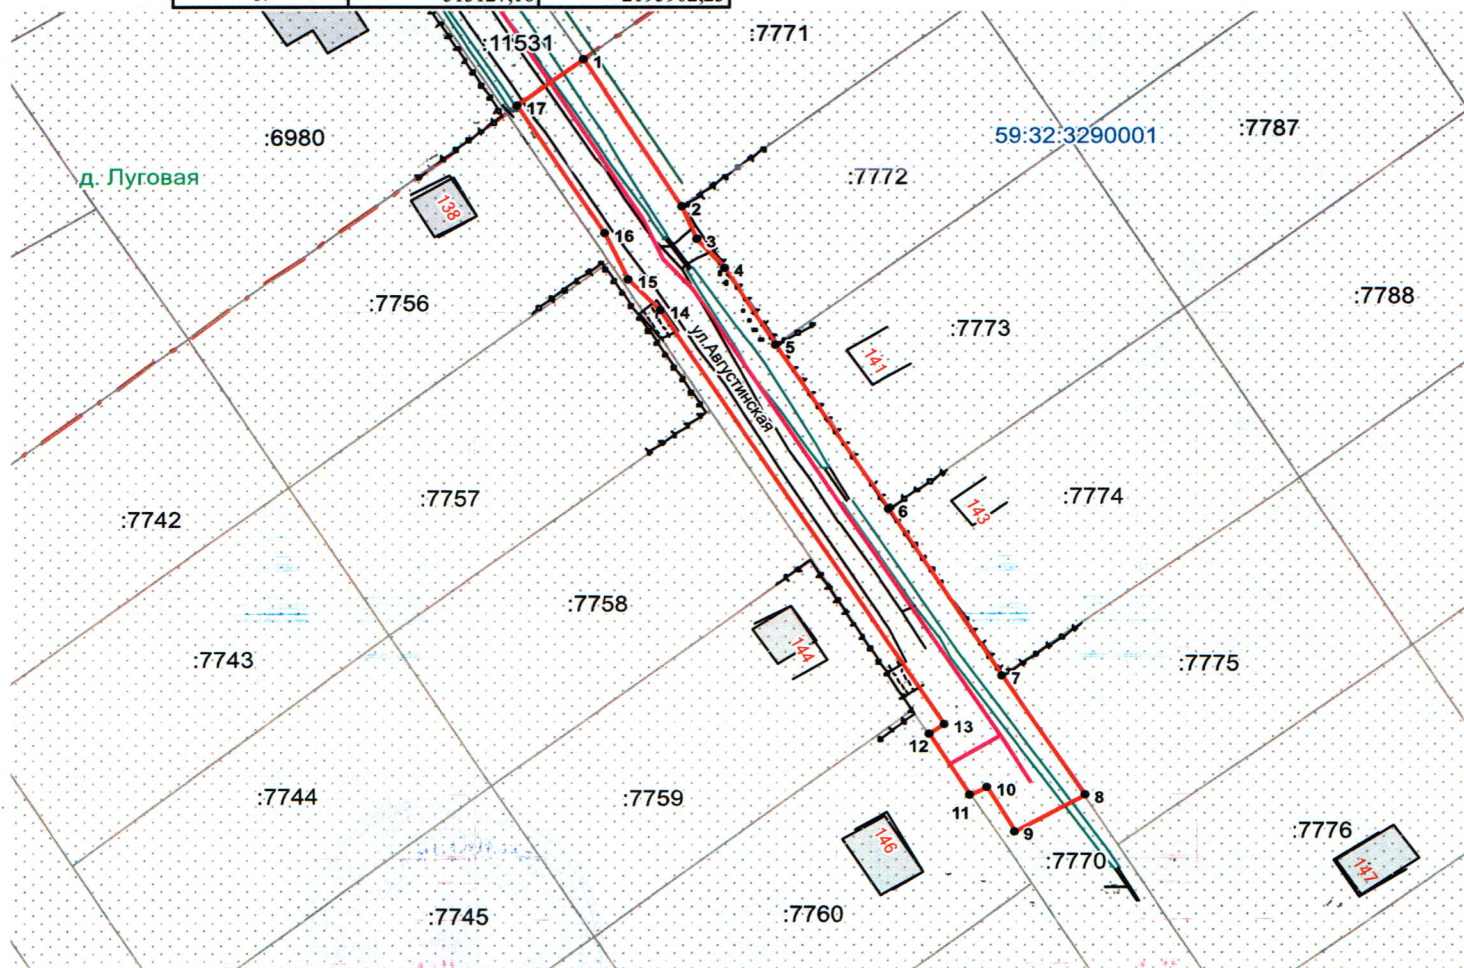

Масштаб 1:1000

Условные обозначения:

- граница предполагаемых к использованию земель
- граница учтенных земельных участков
- граница кадастрового квартала
- проектируемый газопровод
- существующий газопровод
- :7770 кадастровый номер земельного участка
- 59:32:3290001 номер кадастрового квартала
- - - граница населенных пунктов

Заявитель О.В. Косачев/

Верно