



**КОМИТЕТ ИМУЩЕСТВЕННЫХ ОТНОШЕНИЙ
АДМИНИСТРАЦИИ ПЕРМСКОГО МУНИЦИПАЛЬНОГО ОКРУГА**

РЕШЕНИЕ

о размещении объектов № 1995

Пермский край
Пермский муниципальный округ

16.09.2025

Комитет имущественных отношений администрации Пермского муниципального округа разрешает Акционерному обществу «Газпром газораспределение Пермь» (ИНН 5902183841, ОГРН 1025900512670, почтовый адрес: 614000, г. Пермь, ул. Петропавловская, 43)

размещение объекта «Газопровод-ввод до границы земельного участка по адресу: Лесная ул 22, Мулянка п (газопровод давлением до 1,2 Мпа, для размещения которого не требуется разрешения на строительство)»

на землях государственная собственность на которые не разграничена.

на срок для подземного способа размещения - 1 год
для наземного способа размещения – бессрочно.

Местоположение: Пермский край, Пермский м.о., п. Мулянка.

Приложение: схема предполагаемых к использованию земель или части земельного участка.

Особые условия использования:

- 1) При размещении газопровода учесть параметры ширины проезда улично-дорожной сети, во избежание сужения полосы отвода дороги.
- 2) При условии получения разрешения на производство земляных работ.

Заместитель председателя комитета

(подпись, печать)

М.В. Королева



Схема предполагаемых к использованию земель или части земельного участка

Лист 1

Объект: "Газопровод-ввод до границы земельного участка по адресу: Лесная ул 22, Мулянка п"


Местоположение: Пермский край, Пермский м.о, п. Мулянка

Площадь земель или части земельного участка, кв.м.: 2066



Категория земель: земли населённых пунктов

Вид разрешенного использования земельного участка: отсутствует

№ точки границы	Каталог координат (МСК-	
	X	Y
1	494492.85	2240077.58
2	494497.36	2240086.50
3	494434.73	2240117.28
4	494400.01	2240135.72
5	494334.03	2240173.14
6	494339.89	2240182.37
7	494331.78	2240188.10
8	494320.31	2240169.33
9	494395.31	2240126.89
10	494430.33	2240108.30

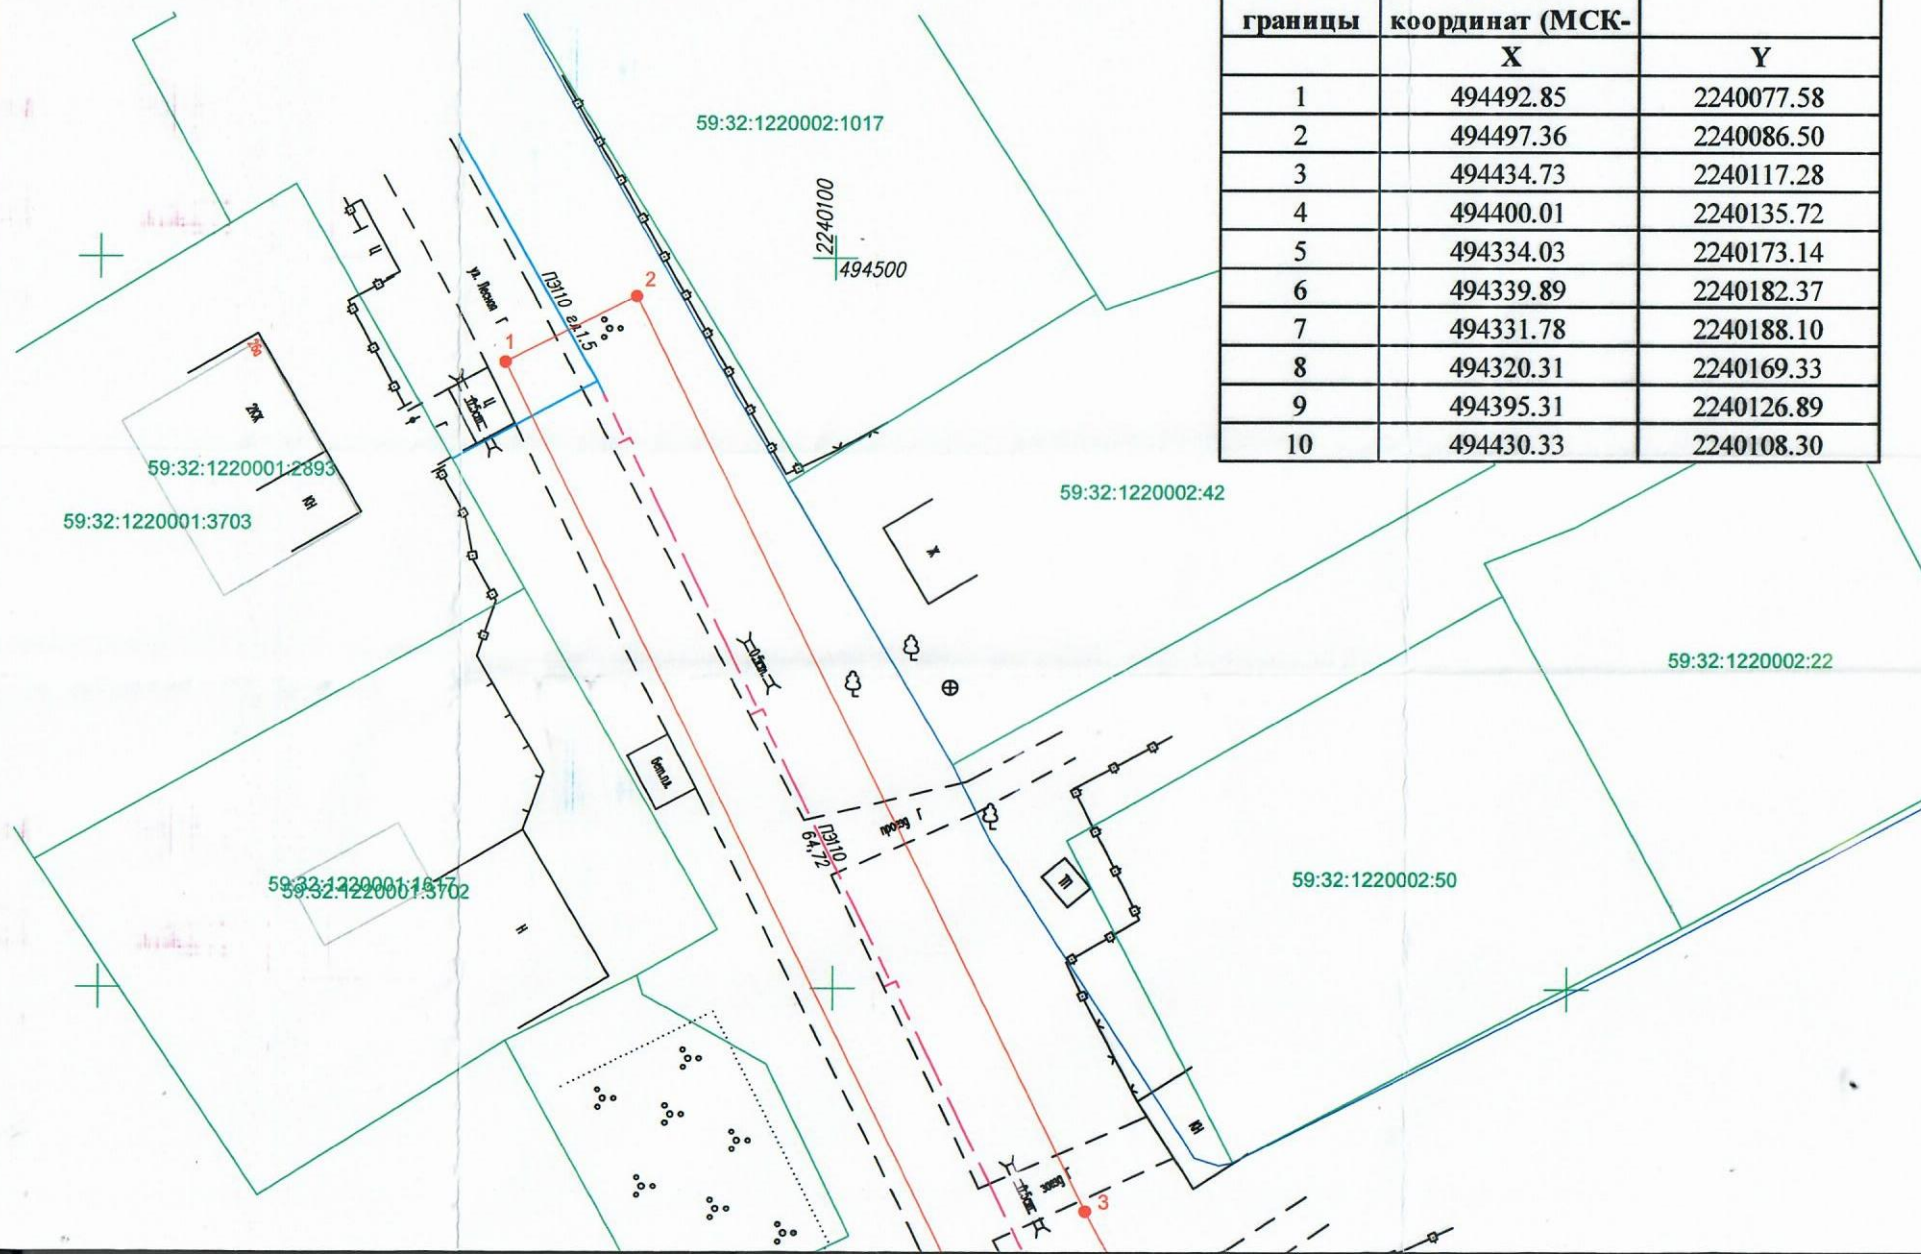

Инв. N подл.	Подпись и дата	Взам. инв. N

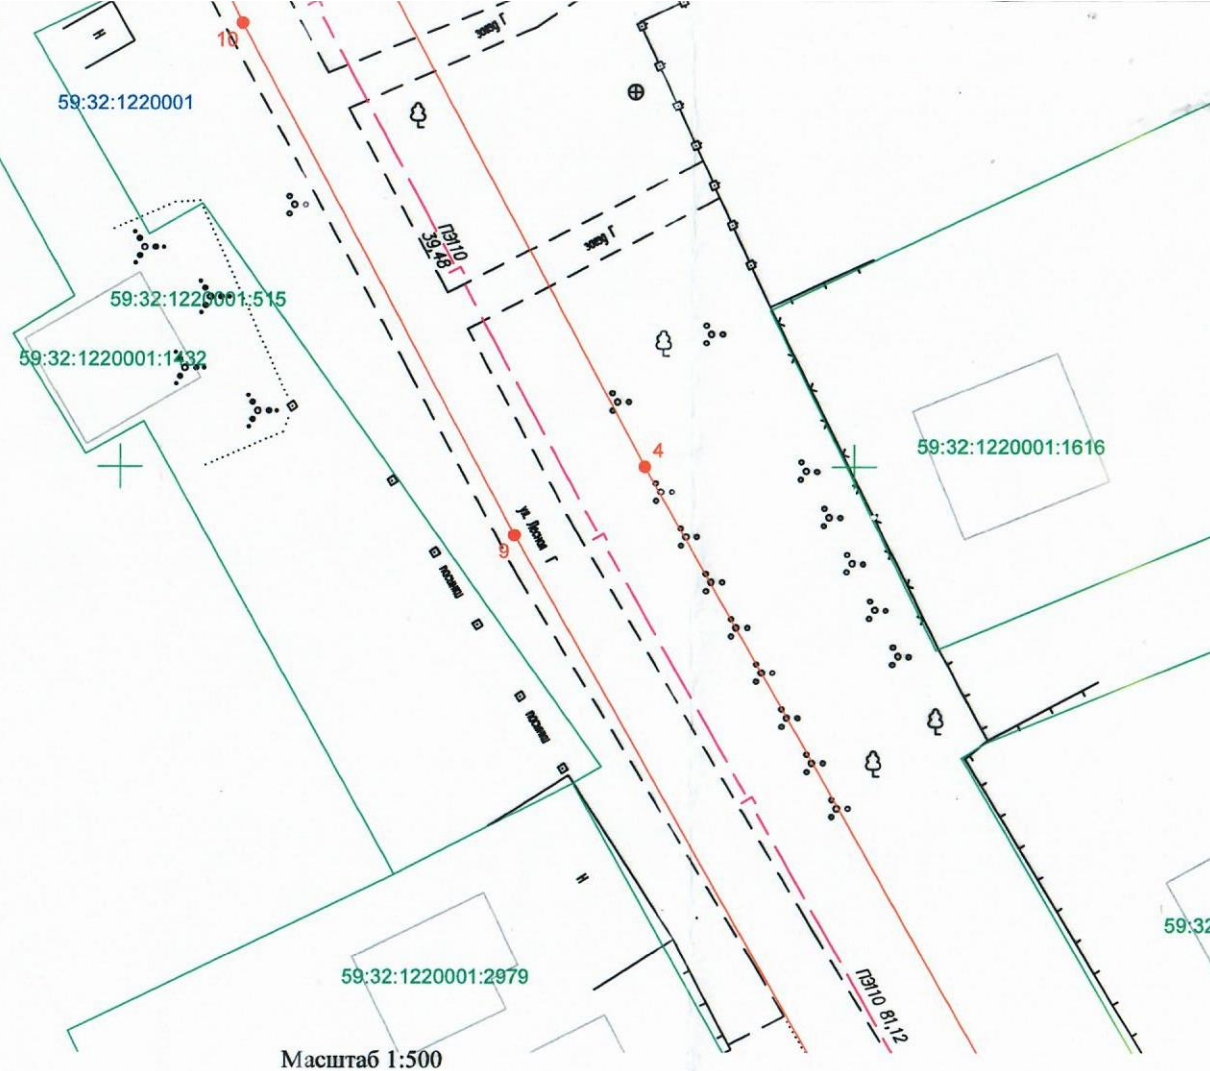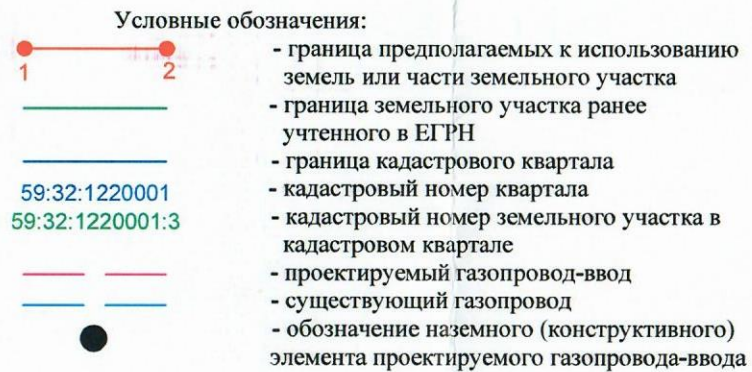

Описание границ смежных землепользователей:
от т.1 до т.6, от т.7 до т.1 - земли неразграниченной
государственной (муниципальной) собственности
от т.6 до т.7 - земельный участок с кадастровым номером
59:32:1220001:3

Заявитель _____ Косачев О.В., по доверенности
(подпись, расшифровка подписи) № 2355 от 16.12.2024
МП _____ Верно
(для юридических лиц и ИП)

Схема предполагаемых к использованию земель или части земельного участка

Лист 2

Объект: "Газопровод-ввод до границы земельного участка по адресу: Лесная ул 22, Мулянка п"


Местоположение: Пермский край, Пермский м.о, п. Мулянка

Площадь земель или части земельного участка, кв.м.: 2066

Категория земель: земли населённых пунктов

Вид разрешенного использования земельного участка: отсутствует

№ точки границы	Каталог координат (МСК-	
	X	Y
1	494492.85	2240077.58
2	494497.36	2240086.50
3	494434.73	2240117.28
4	494400.01	2240135.72
5	494334.03	2240173.14
6	494339.89	2240182.37
7	494331.78	2240188.10
8	494320.31	2240169.33
9	494395.31	2240126.89
10	494430.33	2240108.30

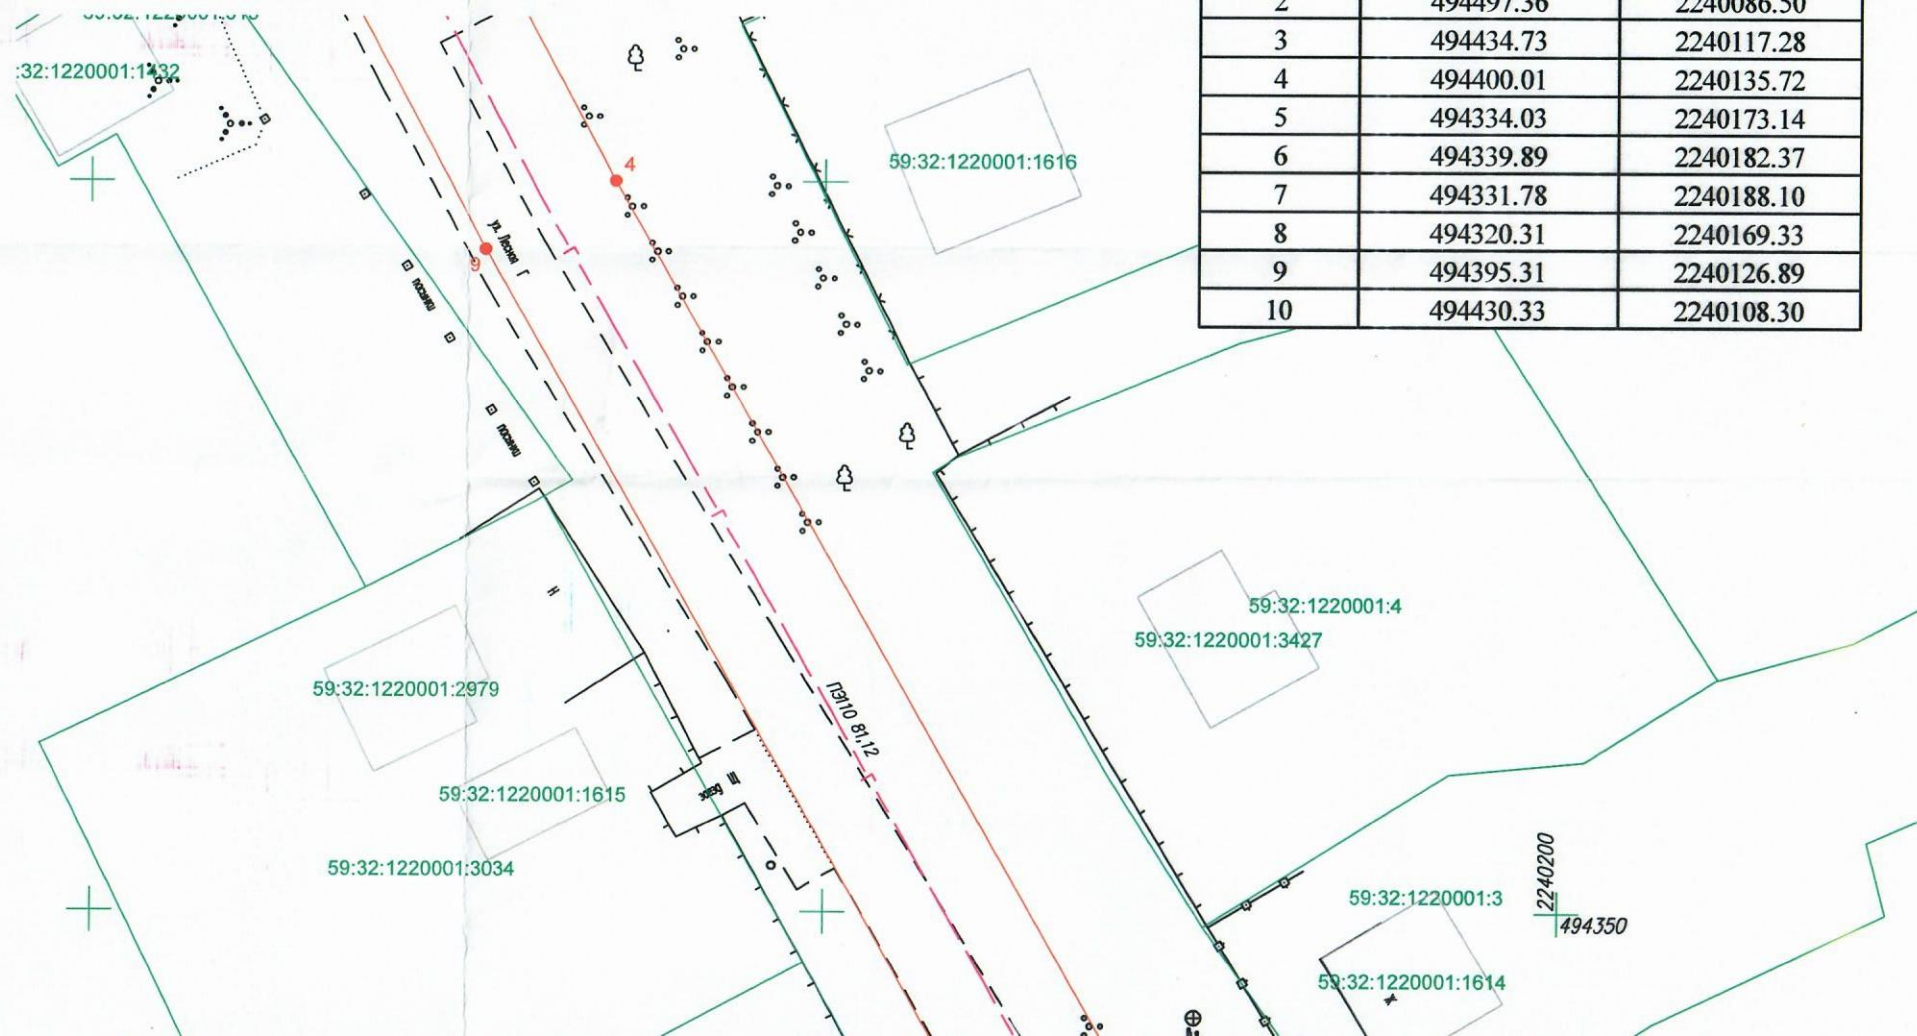

Инф. N подл.	Подпись и дата	Взам. инф. N

Условные обозначения:

1 2



59:32:1220001
59:32:1220001:3





- граница предполагаемых к использованию земель или части земельного участка
- граница земельного участка ранее учтенного в ЕГРН
- граница кадастрового квартала
- кадастровый номер квартала
- кадастровый номер земельного участка в кадастровом квартале
- проектируемый газопровод-ввод
- существующий газопровод
- обозначение наземного (конструктивного) элемента проектируемого газопровода-ввода

Масштаб 1:500

Описание границ смежных землепользователей:
от т.1 до т.6, от т.7 до т.1 - земли неразграниченной государственной (муниципальной) собственности
от т.6 до т.7 - земельный участок с кадастровым номером 59:32:1220001:3

Заявитель _____ Косачев О.В., по доверенности
(подпись, расшифровка подписи) № 2355 от 16.12.2024
МП Верно
(для юридических лиц и ИП)

