



**КОМИТЕТ ИМУЩЕСТВЕННЫХ ОТНОШЕНИЙ
АДМИНИСТРАЦИИ ПЕРМСКОГО МУНИЦИПАЛЬНОГО ОКРУГА**

РЕШЕНИЕ
о размещении объектов № 1996

Пермский край
Пермский муниципальный округ

16.09.2025

Комитет имущественных отношений администрации Пермского муниципального округа разрешает Акционерному обществу «Газпром газораспределение Пермь» (ИНН 5902183841, ОГРН 1025900512670, почтовый адрес: 614000, г. Пермь, ул. Петропавловская, 43)

размещение объекта «Газопровод-ввод по адресу: тер. НП Луговское-3, з/у 116 (газопровод давлением до 1,2 Мпа, для размещения которого не требуется разрешения на строительство)»

на землях муниципальной собственности.

на срок 1 год.

Местоположение: Пермский край, Пермский м.о., тер. НП Луговское-3.

Приложение: схема предполагаемых к использованию земель или части земельного участка.

Особые условия использования:

- 1) При размещении газопровода учесть параметры ширины проезда улично-дорожной сети, во избежание сужения полосы отвода дороги.
- 2) При условии получения разрешения на производство земляных работ.

Заместитель председателя комитета

(подпись, печать)



М.В. Королева

Схема предполагаемых к использованию земель или части земельного участка

Объект: Газопровод-ввод по адресу: тер. НП Луговское-3, з/у 116

Местоположение: Пермский край, Пермский м.о., тер. НП Луговское-3

Площадь земель или части земельного участка, кв.м.: 781

Категория земель: земли сельскохозяйственного назначения


Вид разрешенного использования: отсутствует



Обозначение характерных точек границ	Координаты (МСК-59), м	
	X	Y
1	512987,95	2195854,45
2	512996,49	2195849,20
3	512997,49	2195850,92
4	513047,33	2195819,26
5	513052,69	2195827,70
6	512987,45	2195868,81
7	512982,26	2195860,41
8	512989,00	2195856,24

Описание границ смежных землепользователей:

от т.1 до т.2 земельный участок с кадастровым номером 59:32:3290001:8040
от т.2 до т.1 земельный участок с кадастровым номером 59:32:3290001:7741

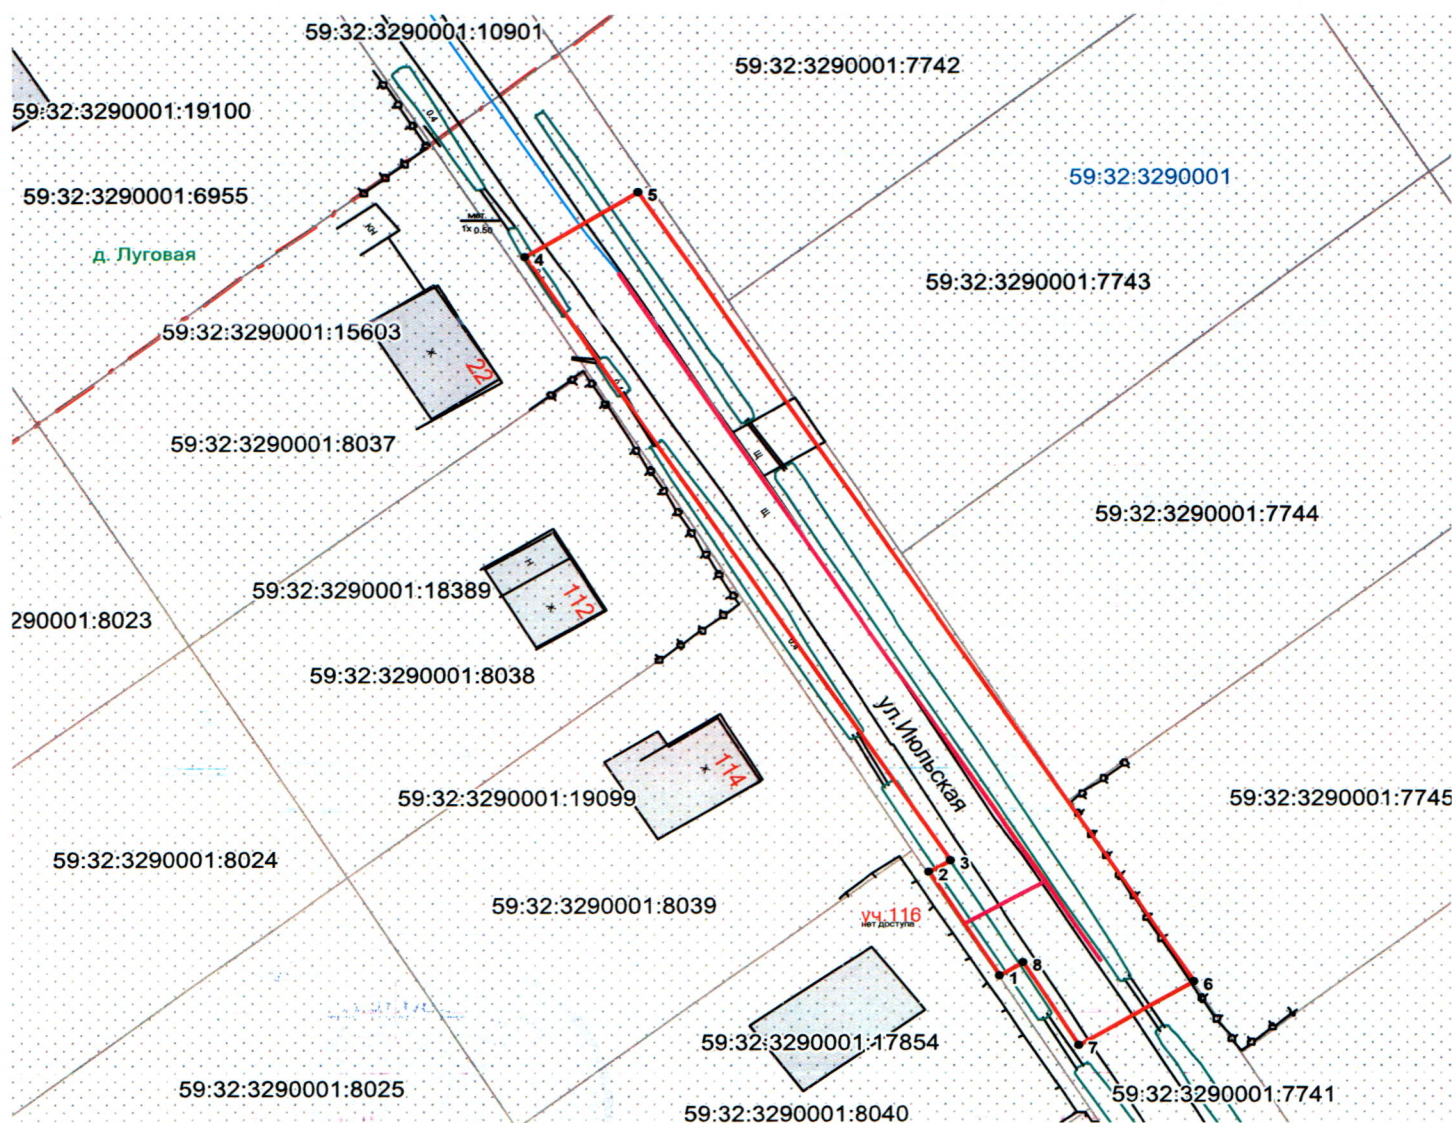

Масштаб 1:600

Условные обозначения:

- граница предполагаемых к использованию земель
- граница учтенных земельных участков
- граница кадастрового квартала
- проектируемый газопровод
- существующий газопровод
- 59:32:3290001:7741 кадастровый номер земельного участка
- 59:32:3290001 номер кадастрового квартала
- - - граница населенных пунктов

Заявитель О.В. Косачев/

Верно