



**КОМИТЕТ ИМУЩЕСТВЕННЫХ ОТНОШЕНИЙ
АДМИНИСТРАЦИИ ПЕРМСКОГО МУНИЦИПАЛЬНОГО ОКРУГА**

РЕШЕНИЕ

о размещении объектов № 1998

Пермский край
Пермский муниципальный округ

16.09.2025

Комитет имущественных отношений администрации Пермского муниципального округа разрешает Акционерному обществу «Газпром газораспределение Пермь» (ИНН 5902183841, ОГРН 2125902017723, почтовый адрес: 614000, г. Пермь, ул. Петропавловская, 43)

размещение объекта «Газопровод-ввод по адресу: д. Луговая, Майская ул., д. 12 (газопровод давлением до 1,2 Мпа, для размещения которого не требуется разрешения на строительство)»

на землях муниципальной собственности

на срок: 1 год

Местоположение: Пермский край, Пермский муниципальный округ, д. Луговая, ул. Майская.

Приложение: схема предполагаемых к использованию земель или части земельного участка.

Особые условия использования:

1. При размещении объекта учесть параметры ширины проезда улично-дорожной сети, во избежание сужения полосы отвода дороги.
2. Получение разрешения на производство земляных работ.

Заместитель председателя комитета


(подпись, печать)

М.В. Королева

Схема предполагаемых к использованию земель или части земельного участка

Объект: Газопровод-ввод по адресу: д Луговая, Майская ул, д 12

Местоположение: Пермский край, м.о. Пермский, д. Луговая, ул. Майская

Площадь земель или части земельного участка, кв.м. 912


Категория земель: земли населённых пунктов

Вид разрешенного использования: отсутствует

Обозначение характерных точек границ	Координаты (МСК-59), м	
	X	Y
1	513070,87	2195598,17
2	513076,61	2195594,58
3	513079,37	2195592,86
4	513080,75	2195594,81
5	513148,81	2195552,41
6	513153,79	2195560,54
7	513146,76	2195564,92
8	513123,83	2195579,24
9	513100,90	2195593,55
10	513077,97	2195607,87
11	513075,09	2195609,67
12	513070,04	2195601,35
13	513072,20	2195600,05

Описание границ смежных землепользователей:

- от т.1 до т.2 земельный участок с кадастровым номером 59:32:3290001:6906
- от т.2 до т.3 земельный участок с кадастровым номером 59:32:3290001:6905
- от т.3 до т.6 земельный участок с кадастровым номером 59:32:3290001:10903
- от т.11 до т.1 земельный участок с кадастровым номером 59:32:3290001:6916
- от т.6 до т.7 земельный участок с кадастровым номером 59:32:3290001:6917
- от т.7 до т.8 земельный участок с кадастровым номером 59:32:3290001:6918
- от т.8 до т.9 земельный участок с кадастровым номером 59:32:3290001:6919
- от т.9 до т.10 земельный участок с кадастровым номером 59:32:3290001:6920
- от т.10 до т.11 земельный участок с кадастровым номером 59:32:3290001:6921

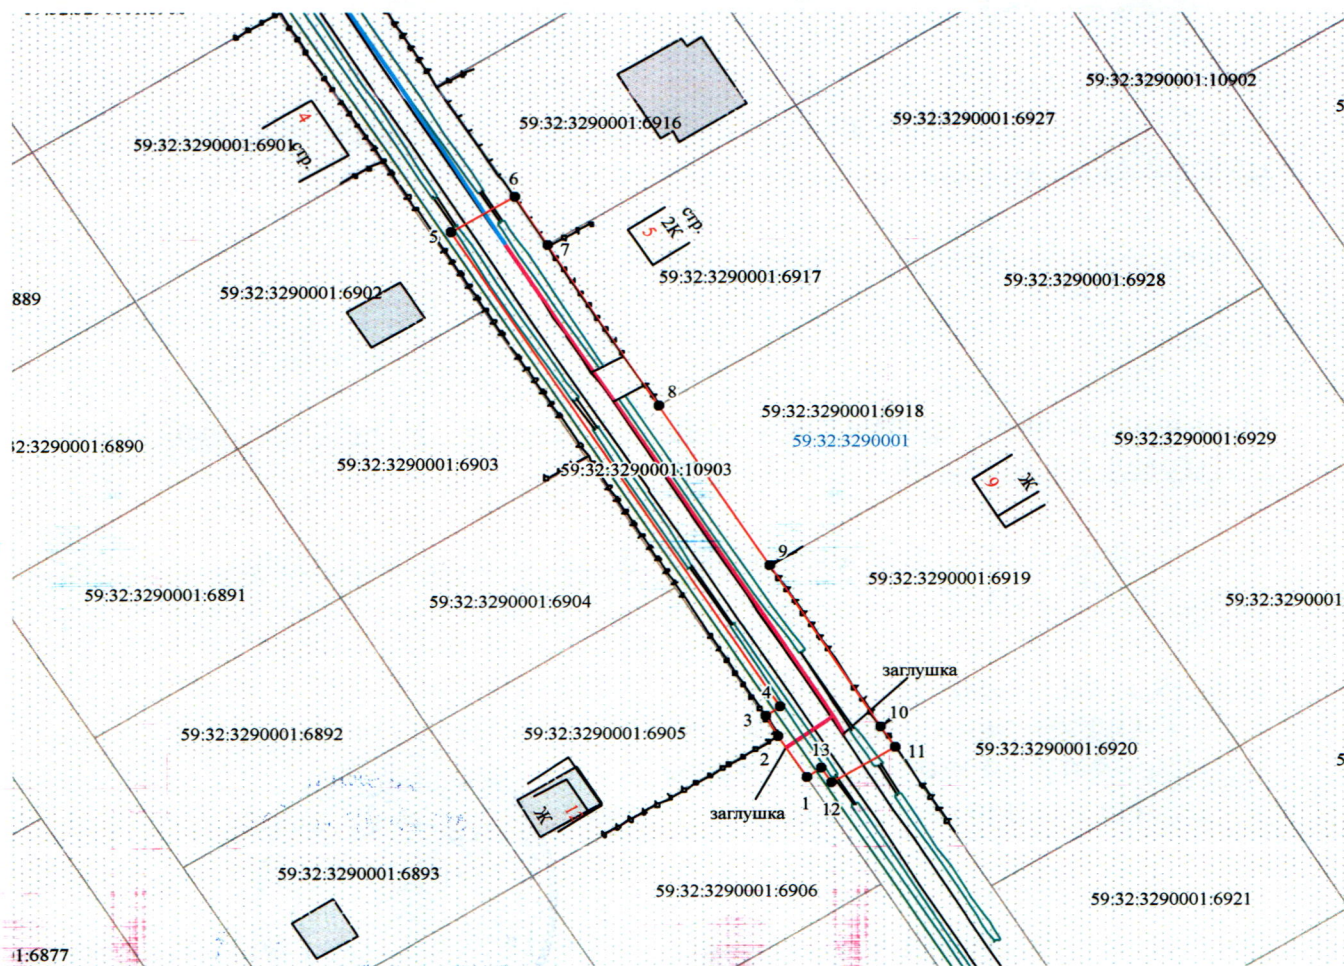

Масштаб 1:1000

Заявитель О.В. Косачев/

Верно

Условные обозначения:

- граница предполагаемых к использованию земель
- граница учтенных земельных участков
- граница кадастрового квартала
- проектируемый газопровод
- существующий газопровод

59:32:3290001:6905 кадастровый номер земельного участка
59:32:3290001 номер кадастрового квартала