

**КОМИТЕТ ИМУЩЕСТВЕННЫХ ОТНОШЕНИЙ
АДМИНИСТРАЦИИ ПЕРМСКОГО МУНИЦИПАЛЬНОГО ОКРУГА**

РЕШЕНИЕ
о размещении объектов № 1999

Пермский край
Пермский муниципальный округ

16.09.2025

Комитет имущественных отношений администрации Пермского муниципального округа разрешает Акционерному обществу «Газпром газораспределение Пермь» (ИНН 5902183841, ОГРН 2125902017723, почтовый адрес: 614000, г. Пермь, ул. Петропавловская, 43)

размещение объекта «Газопровод-ввод по адресу: д. Луговая, Мартовская ул. 14 (газопровод давлением до 1,2 Мпа, для размещения которого не требуется разрешения на строительство)»

на землях муниципальной собственности

на срок: 1 год

Местоположение: Пермский край, Пермский муниципальный округ, д. Луговая, ул. Мартовская.

Приложение: схема предполагаемых к использованию земель или части земельного участка.

Особые условия использования:

1. При размещении объекта учесть параметры ширины проезда улично-дорожной сети, во избежание сужения полосы отвода дороги.
2. Получение разрешения на производство земляных работ.

Заместитель председателя комитета



М.В. Королева

(подпись, печать)

Схема предполагаемых к использованию земель или части земельного участка

Объект: Газопровод-ввод по адресу: д Луговая, Мартовская ул, 14

Местоположение: Пермский край, м.о. Пермский, д. Луговая, ул. Мартовская

Площадь земель или части земельного участка, кв.м. **466**


Категория земель: земли населённых пунктов

Вид разрешенного использования: отсутствует

Обозначение характерных точек границ	Координаты (МСК-59), м	
	X	Y
1	512986,24	2195458,76
2	512995,07	2195453,27
3	512996,41	2195455,16
4	513026,15	2195436,68
5	513031,24	2195444,82
6	513010,04	2195458,07
7	512992,33	2195469,13

Описание границ смежных землепользователей:

от т.1 до т.2 земельный участок с кадастровым номером 59:32:3290001:7167
от т.2 до т.5 земельный участок с кадастровым номером 59:32:3290001:10905
от т.7 до т.1 земельный участок с кадастровым номером 59:32:3290001:6864
от т.5 до т.6 земельный участок с кадастровым номером 59:32:3290001:6864
от т.6 до т.7 земельный участок с кадастровым номером 59:32:3290001:6865

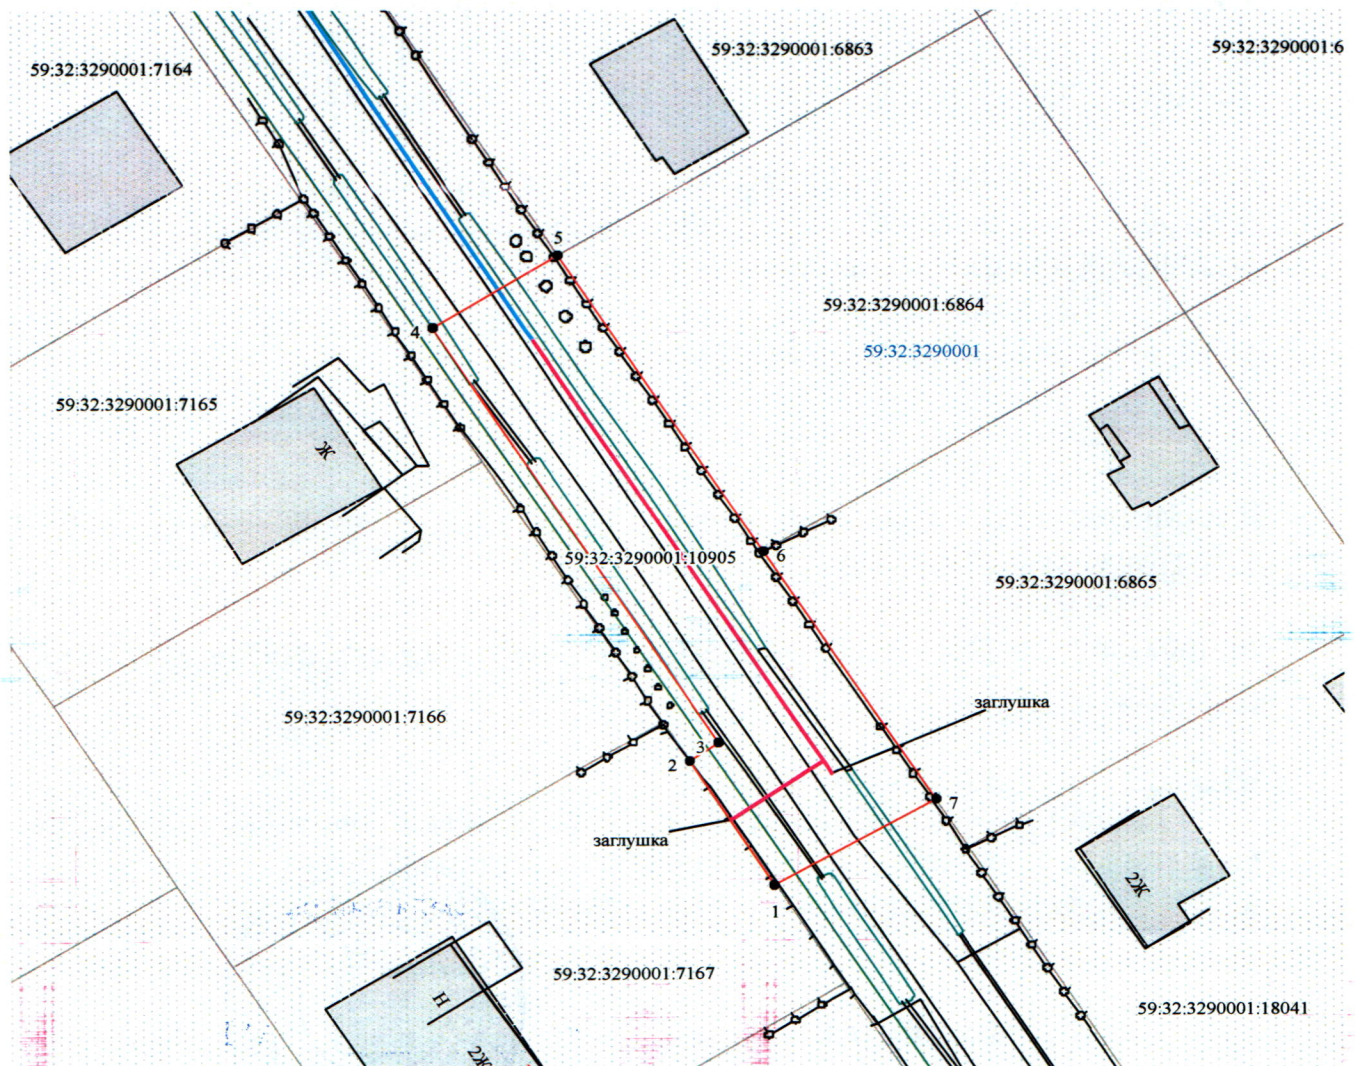

Масштаб 1:500

Заявитель О.В. Косачев/

Верно

Условные обозначения:

- граница предполагаемых к использованию земель
- граница учтенных земельных участков
- граница кадастрового квартала
- проектируемый газопровод
- существующий газопровод

59:32:3290001:7167 кадастровый номер земельного участка
59:32:3290001 номер кадастрового квартала