

**КОМИТЕТ ИМУЩЕСТВЕННЫХ ОТНОШЕНИЙ
АДМИНИСТРАЦИИ ПЕРМСКОГО МУНИЦИПАЛЬНОГО ОКРУГА**

РЕШЕНИЕ
о размещении объектов № 2000

Пермский край
Пермский муниципальный округ

16.09.2025

Комитет имущественных отношений администрации Пермского муниципального округа разрешает Акционерному обществу «Газпром газораспределение Пермь» (ИНН 5902183841, ОГРН 2125902017723, почтовый адрес: 614000, г. Пермь, ул. Петропавловская, 43)

размещение объекта «Газопровод-ввод по адресу: д. Луговая, Мартовская ул. д. 10 (газопровод давлением до 1,2 Мпа, для размещения которого не требуется разрешения на строительство)»

на землях муниципальной собственности

на срок: 1 год

Местоположение: Пермский край, Пермский муниципальный округ, д. Луговая, ул. Мартовская.

Приложение: схема предполагаемых к использованию земель или части земельного участка.

Особые условия использования:

1. При размещении объекта учесть параметры ширины проезда улично-дорожной сети, во избежание сужения полосы отвода дороги.
2. Получение разрешения на производство земляных работ.

Заместитель председателя комитета

(подпись, печать)

М.В. Королева



Схема предполагаемых к использованию земель или части земельного участка

Объект: Газопровод-ввод по адресу: д Луговая, Мартовская ул, д 10

Местоположение: Пермский край, м.о. Пермский, д. Луговая, ул. Мартовская

Площадь земель или части земельного участка, кв.м. 712


Категория земель: земли населённых пунктов

Вид разрешенного использования: отсутствует

Обозначение характерных точек границ	Координаты (МСК-59), м	
	X	Y
1	513016,51	2195439,91
2	513025,79	2195434,12
3	513027,23	2195436,05
4	513078,82	2195403,85
5	513083,92	2195411,93
6	513073,65	2195418,33
7	513052,45	2195431,58
8	513033,64	2195443,32
9	513031,24	2195444,82
10	513023,26	2195449,81

Описание границ смежных землепользователей:

от т.1 до т.2 земельный участок с кадастровым номером 59:32:3290001:7165
от т.2 до т.5 земельный участок с кадастровым номером 59:32:3290001:10905
от т.10 до т.1 земельный участок с кадастровым номером 59:32:3290001:6861
от т.5 до т.6 земельный участок с кадастровым номером 59:32:3290001:6862
от т.6 до т.7 земельный участок с кадастровым номером 59:32:3290001:6862
от т.7 до т.9 земельный участок с кадастровым номером 59:32:3290001:6863
от т.9 до т.10 земельный участок с кадастровым номером 59:32:3290001:6864

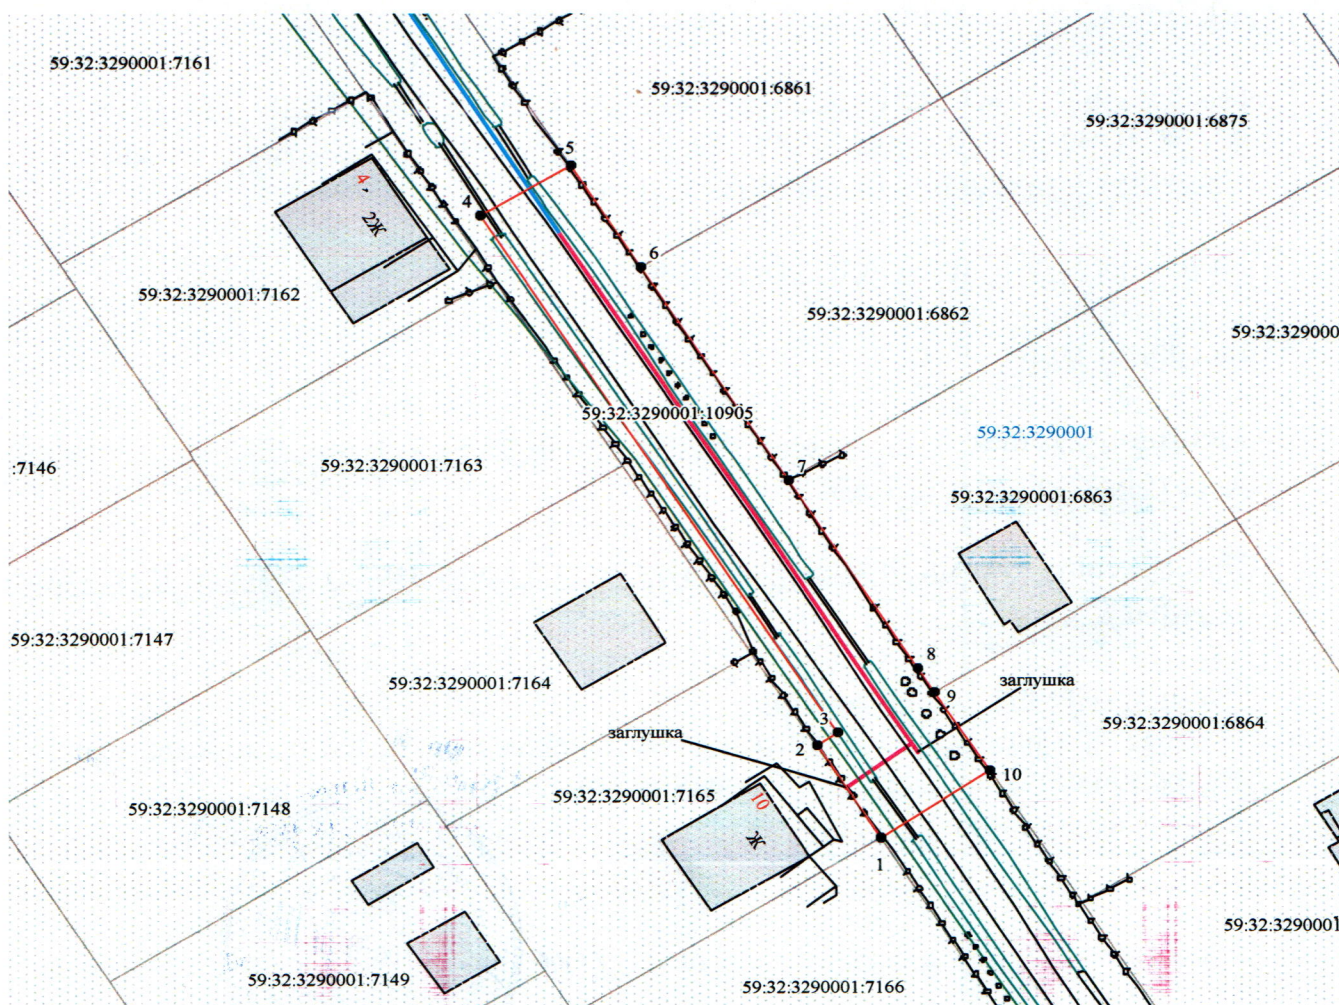

Масштаб 1:700

Заявитель О.В. Косачев

Верно

Условные обозначения:

- граница предполагаемых к использованию земель
- граница учтенных земельных участков
- граница кадастрового квартала
- проектируемый газопровод
- существующий газопровод
- 59:32:3290001:7165 кадастровый номер земельного участка
- 59:32:3290001 номер кадастрового квартала