



**КОМИТЕТ ИМУЩЕСТВЕННЫХ ОТНОШЕНИЙ
АДМИНИСТРАЦИИ ПЕРМСКОГО МУНИЦИПАЛЬНОГО ОКРУГА**

РЕШЕНИЕ

о размещении объектов № 2006

Пермский край
Пермский муниципальный округ

16.09.2025

Комитет имущественных отношений администрации Пермского муниципального округа разрешает Акционерному обществу «Газпром газораспределение Пермь» (ИНН 5902183841, ОГРН 2125902017723, почтовый адрес: 614000, г. Пермь, ул. Петропавловская, 43)

размещение объекта «Газопровод-ввод по адресу: д. Луговая, Луговая ул., д. 22 (газопровод давлением до 1,2 Мпа, для размещения которого не требуется разрешения на строительство)»

на землях муниципальной собственности

на срок: 1 год – для подземного способа размещения;
бессрочно – для наземного способа размещения

Местоположение: Пермский край, Пермский муниципальный округ, д. Луговая, ул. Луговая.

Приложение: схема предполагаемых к использованию земель или части земельного участка.

Особые условия использования:

1. При размещении объекта учесть параметры ширины проезда улично-дорожной сети, во избежание сужения полосы отвода дороги.
2. Получение разрешения на производство земляных работ.

Заместитель председателя комитета

(подпись, печать)

М.В. Королева



Схема предполагаемых к использованию земель или части земельного участка

Объект: Газопровод-ввод по адресу: д Луговая, Луговая ул, д 22

Местоположение: Пермский край, м.о. Пермский, д. Луговая, ул. Луговая

Площадь земель или части земельного участка, кв.м.: **1281**

Категория земель: земли населенных пунктов


Вид разрешенного использования: отсутствует

Обозначение характерных точек границ	Координаты (МСК-59), м	
	X	Y
1	513436,54	2195827,42
2	513438,19	2195830,06
3	513469,36	2195811,07
4	513493,93	2195849,96
5	513518,54	2195888,26
6	513510,17	2195893,72
7	513485,45	2195855,26
8	513466,79	2195825,51
9	513455,92	2195829,47
10	513434,32	2195842,96
11	513427,96	2195832,77



Описание границ смежных землепользователей:

от т.1 до т.4	земельный участок с кадастровым номером
от т.7 до т.9	59:32:3290001:11527
от т.4 до т.7	земельный участок с кадастровым номером
	59:32:3290001:11525
от т.9 до т.10	земельный участок с кадастровым номером
	59:32:3290001:13293
от т.10 до т.11	земельный участок с кадастровым номером
	59:32:3290001:11528
от т.11 до т.1	земельный участок с кадастровым номером
	59:32:3290001:13289

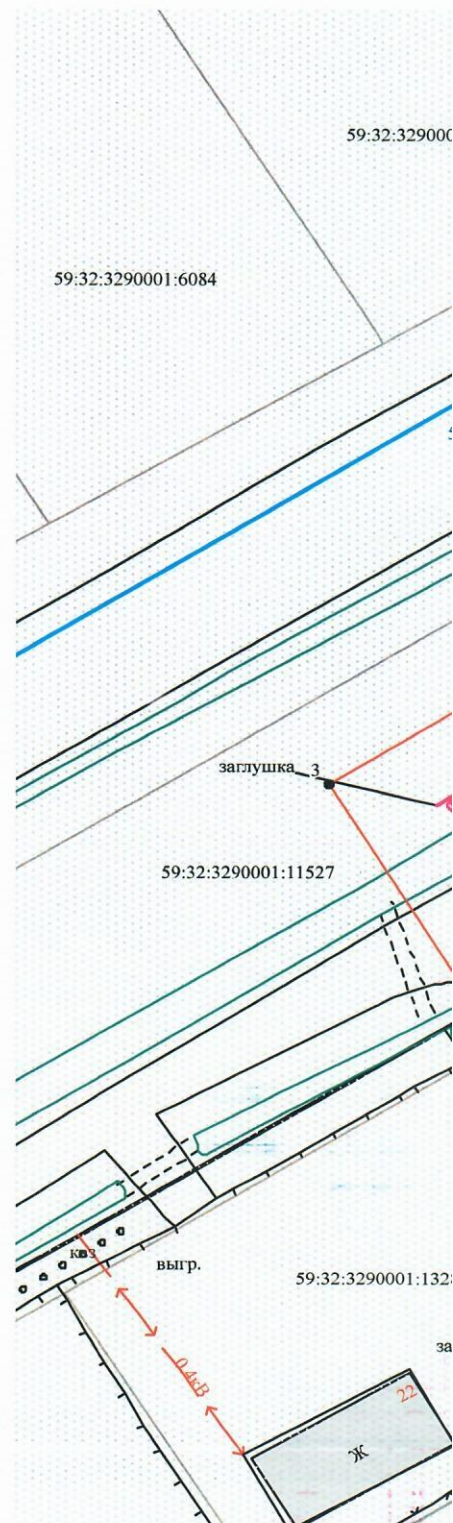


Условные обозначения:

- граница предполагаемых к использованию земель
- граница учтенных земельных участков
- граница кадастрового квартала
- проектируемый газопровод
- конструктивный элемент газопровода
- существующий газопровод

59:32:3290001:13289 кадастровый номер земельного участка

59:32:3290001 номер кадастрового квартала

Дополнение к решению № 2006
от 16.09.2025

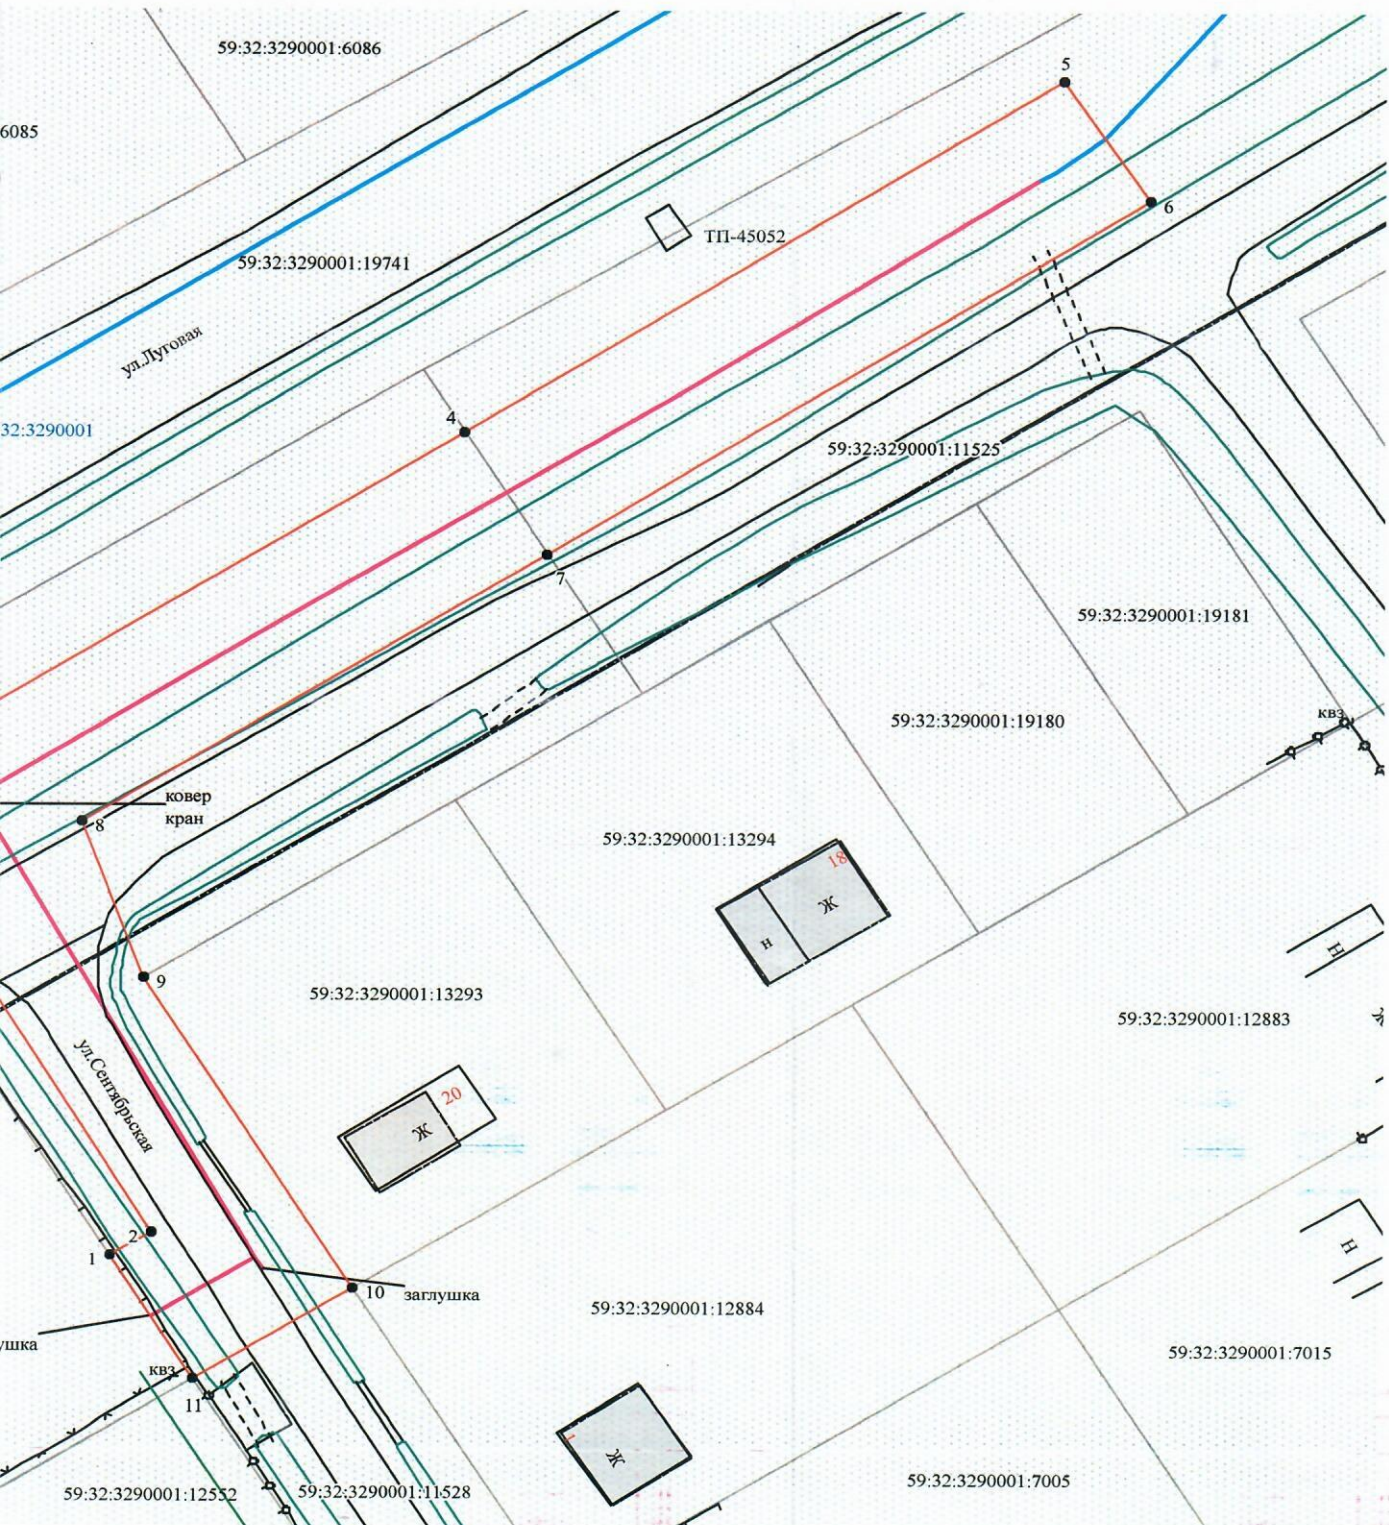

Масштаб 1:500

Заявитель О.В. Косачев /О.В. Косачев/

Верно