



**КОМИТЕТ ИМУЩЕСТВЕННЫХ ОТНОШЕНИЙ
АДМИНИСТРАЦИИ ПЕРМСКОГО МУНИЦИПАЛЬНОГО ОКРУГА**

РЕШЕНИЕ

о размещении объектов № 2007

Пермский край
Пермский муниципальный округ

16.09.2025

Комитет имущественных отношений администрации Пермского муниципального округа разрешает Акционерному обществу «Газпром газораспределение Пермь» (ИНН 5902183841, ОГРН 2125902017723, почтовый адрес: 614000, г. Пермь, ул. Петропавловская, 43)

размещение объекта «Газопровод-ввод по адресу: д. Луговая, Луговая ул., д. 32 (газопровод давлением до 1,2 Мпа, для размещения которого не требуется разрешения на строительство)»

на землях муниципальной собственности

на срок: 1 год – для подземного способа размещения;
бессрочно – для наземного способа размещения

Местоположение: Пермский край, Пермский муниципальный округ, д. Луговая, ул. Луговая.

Приложение: схема предполагаемых к использованию земель или части земельного участка.

Особые условия использования:

1. При размещении объекта учесть параметры ширины проезда улично-дорожной сети, во избежание сужения полосы отвода дороги.
2. Получение разрешения на производство земляных работ.

Заместитель председателя комитета

(подпись, печать)

М.В. Королева



Схема предполагаемых к использованию земель или части земельного участка

Объект: Газопровод-ввод по адресу: д Луговая, Луговая ул, д 32

Местоположение: Пермский край, м.о. Пермский, д. Луговая, ул. Луговая

Площадь земель или части земельного участка, кв.м.: **1568**

Категория земель: земли населенных пунктов


Вид разрешенного использования: отсутствует

Обозначение характерных точек границ	Координаты (МСК-59), м	
	X	Y
1	513320,95	2195661,33
2	513315,65	2195652,88
3	513357,62	2195628,79
4	513388,37	2195678,21
5	513420,74	2195730,40
6	513412,28	2195735,71
7	513379,90	2195683,50
8	513354,71	2195643,07
9	513342,45	2195647,90



Описание границ смежных землепользователей:

от т.1 до т.4 земельный участок с кадастровым номером
от т.7 до т.9 59:32:3290001:10901
от т.4 до т.7 земельный участок с кадастровым номером
59:32:3290001:11530
от т.9 до т.1 земельный участок с кадастровым номером
59:32:3290001:13284

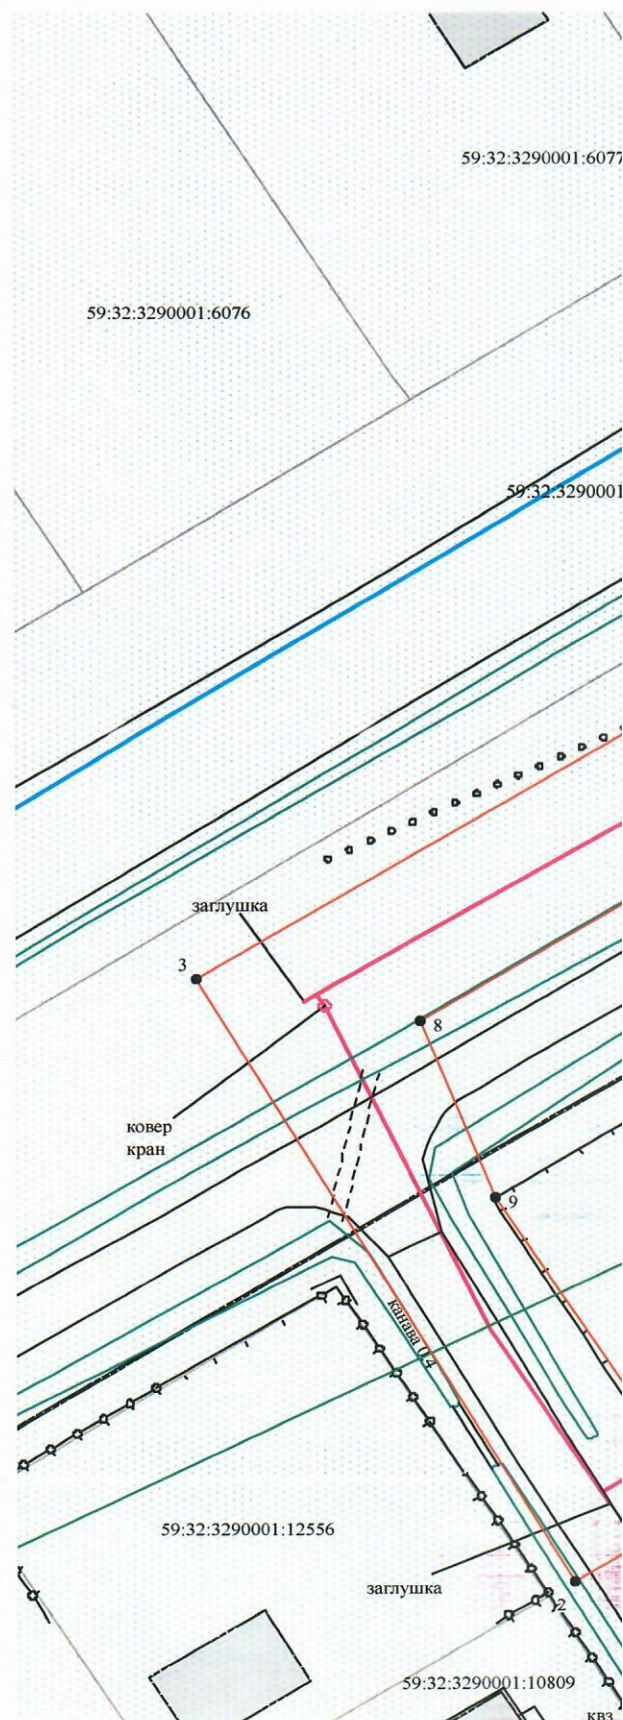


Условные обозначения:

- граница предполагаемых к использованию земель
- граница учтенных земельных участков
- граница кадастрового квартала
- проектируемый газопровод
- конструктивный элемент газопровода
- существующий газопровод

59:32:3290001:13284 кадастровый номер земельного участка

59:32:3290001 номер кадастрового квартала

Приложение к решению № 2007
от 16.09.2025

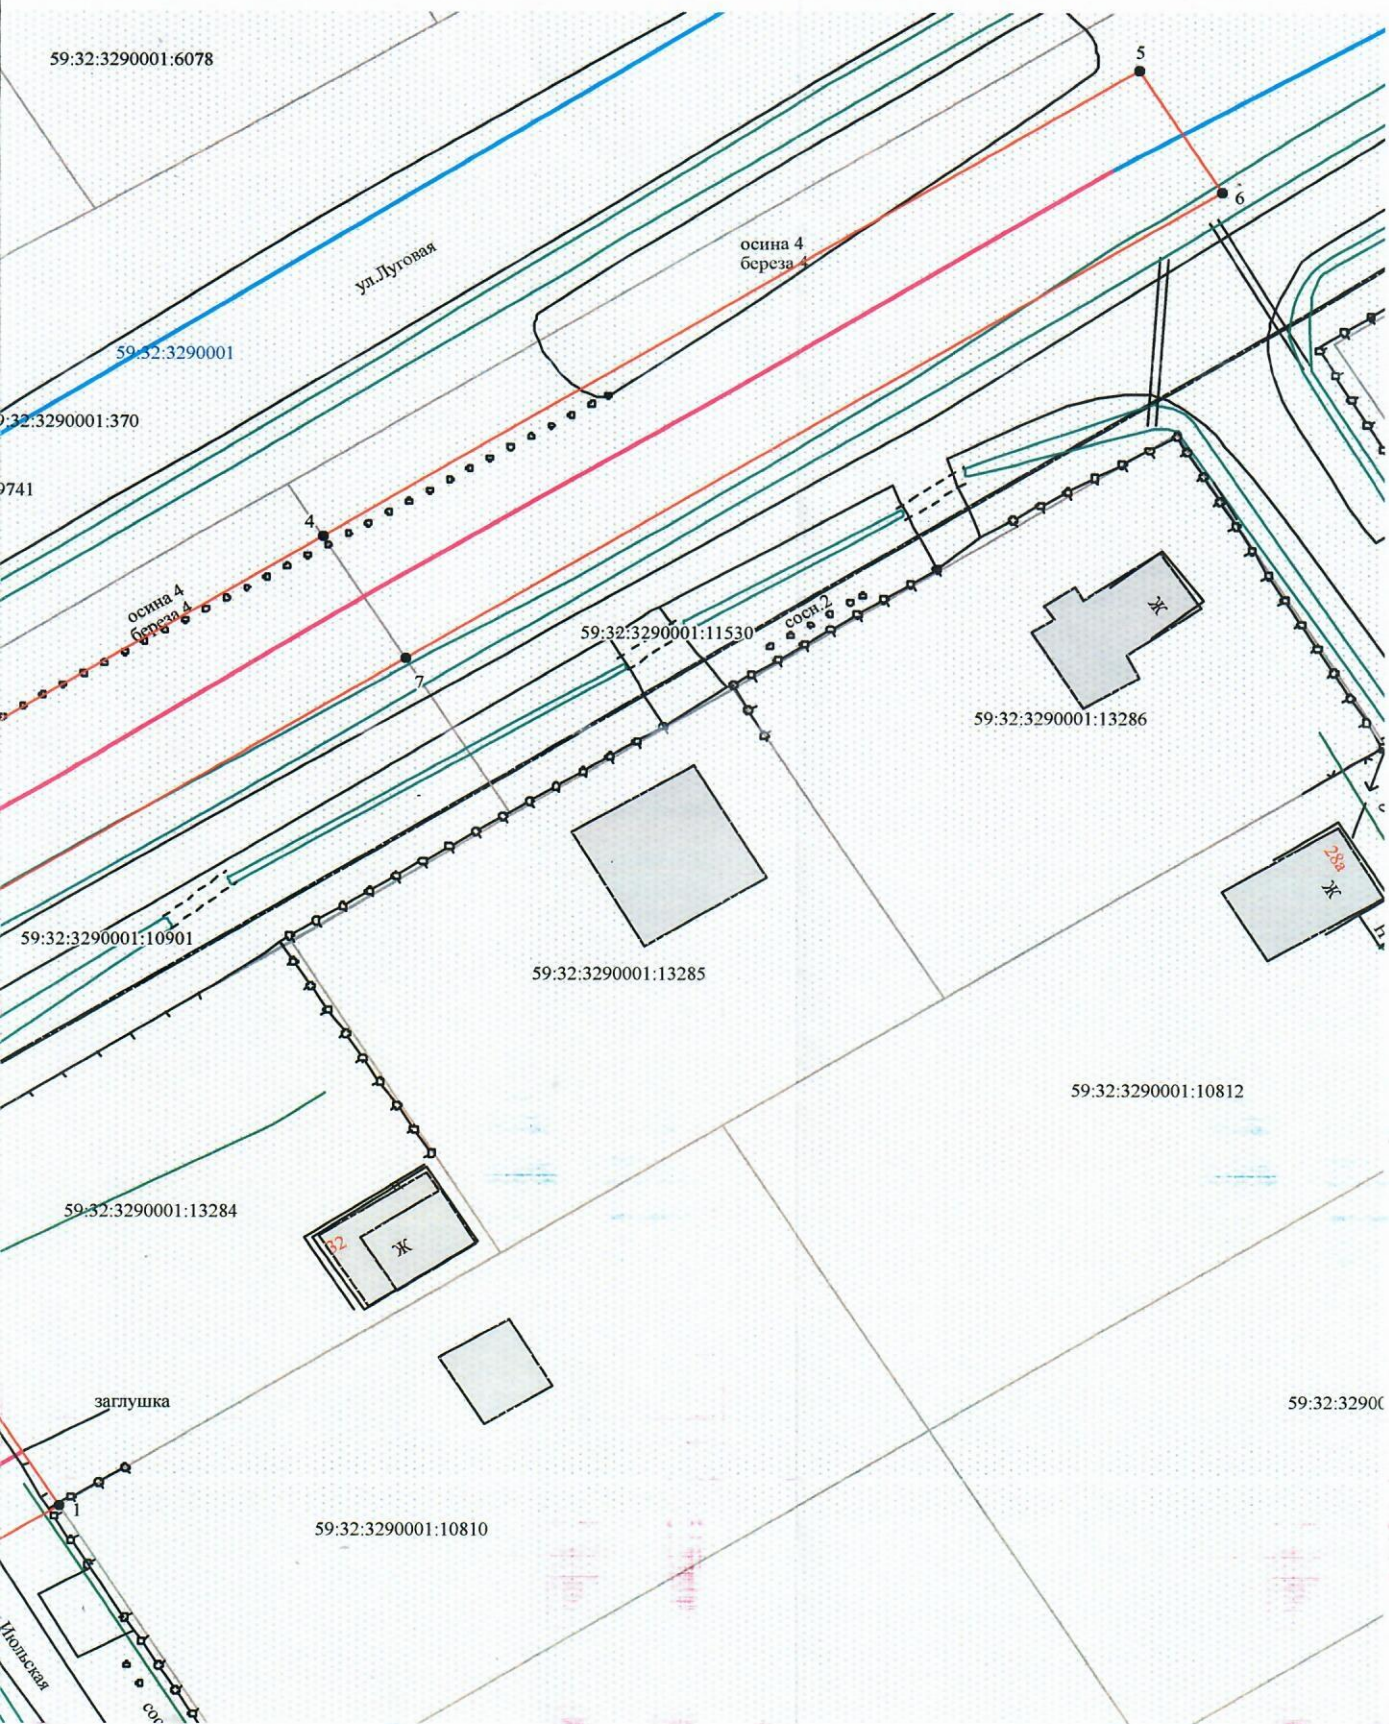

Масштаб 1:500

Заявитель О.В. Косачев /О.В. Косачев/

Верно