

**КОМИТЕТ ИМУЩЕСТВЕННЫХ ОТНОШЕНИЙ
АДМИНИСТРАЦИИ ПЕРМСКОГО МУНИЦИПАЛЬНОГО ОКРУГА**

РЕШЕНИЕ
о размещении объектов № 2009

Пермский край
Пермский муниципальный округ

16.09.2025

Комитет имущественных отношений администрации Пермского муниципального округа разрешает Акционерному обществу «Газпром газораспределение Пермь» (ИНН 5902183841, ОГРН 2125902017723, почтовый адрес: 614000, г. Пермь, ул. Петропавловская, 43)

размещение объекта «Газопровод-ввод по адресу: д. Луговая, Сентябрьская ул. 2 (газопровод давлением до 1,2 Мпа, для размещения которого не требуется разрешения на строительство)»

на землях муниципальной собственности

на срок: 1 год

Местоположение: Пермский край, Пермский муниципальный округ, д. Луговая, ул. Сентябрьская.

Приложение: схема предполагаемых к использованию земель или части земельного участка.

Особые условия использования:

1. При размещении объекта учесть параметры ширины проезда улично-дорожной сети, во избежание сужения полосы отвода дороги.
2. Получение разрешения на производство земляных работ.

Заместитель председателя комитета


М.В. Королева
(подпись, печать)



Схема предполагаемых к использованию земель или части земельного участка

Объект: Газопровод-ввод по адресу: д Луговая, Сентябрьская ул, 2

Местоположение: Пермский край, м.о. Пермский, д. Луговая, ул. Сентябрьская

Площадь земель или части земельного участка, кв.м. **472**

Категория земель: земли населённых пунктов

Вид разрешенного использования: отсутствует

Обозначение характерных точек границ	Координаты (МСК-59), м	
	X	Y
1	513382,67	2195861,05
2	513391,16	2195855,75
3	513392,45	2195857,63
4	513423,35	2195838,82
5	513428,18	2195846,78
6	513413,07	2195856,22
7	513390,79	2195870,13
8	513388,40	2195871,62
9	513383,27	2195863,24
10	513383,90	2195862,85

Описание границ смежных землепользователей:

от т.1 до т.2 земельный участок с кадастровым номером 59:32:3290001:6992


от т.2 до т.5 земельный участок с кадастровым номером 59:32:3290001:11528

от т.8 до т.1 земельный участок с кадастровым номером 59:32:3290001:12884

от т.5 до т.6 земельный участок с кадастровым номером 59:32:3290001:12884

от т.6 до т.7 земельный участок с кадастровым номером 59:32:3290001:7005

от т.7 до т.8 земельный участок с кадастровым номером 59:32:3290001:7006

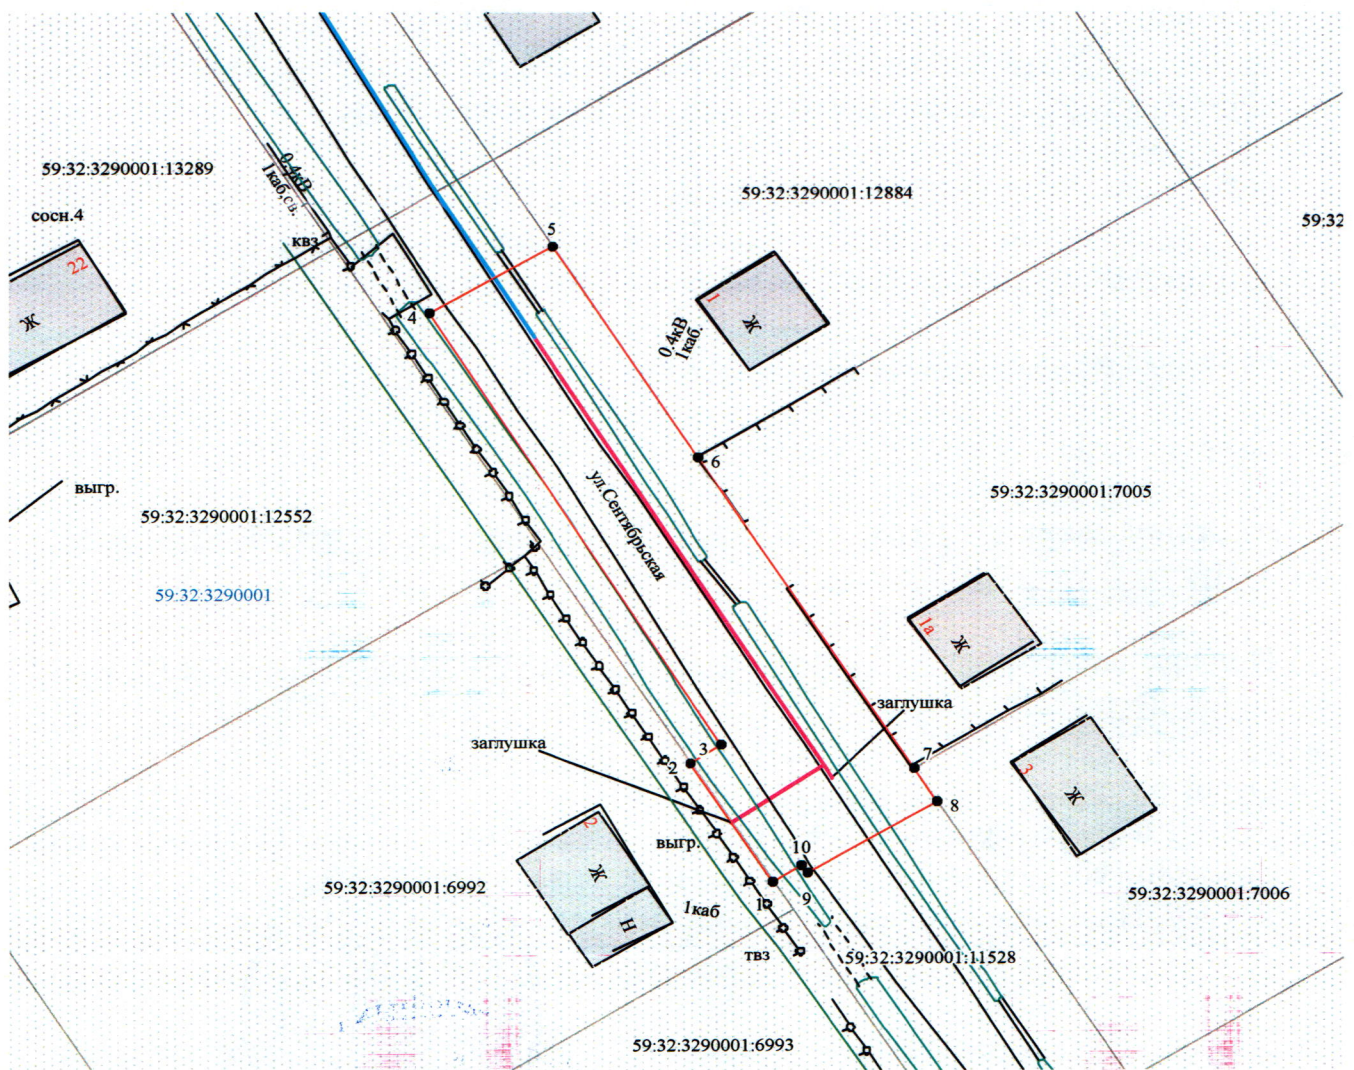

Масштаб 1:500

Заявитель О.В. Косачев

Верно

Условные обозначения:

- граница предполагаемых к использованию земель
- граница учтенных земельных участков
- граница кадастрового квартала
- проектируемый газопровод
- существующий газопровод

59:32:3290001:6992 кадастровый номер земельного участка
59:32:3290001 номер кадастрового квартала