



**КОМИТЕТ ИМУЩЕСТВЕННЫХ ОТНОШЕНИЙ
АДМИНИСТРАЦИИ ПЕРМСКОГО МУНИЦИПАЛЬНОГО ОКРУГА**

РЕШЕНИЕ
о размещении объектов № 2010

Пермский край
Пермский муниципальный округ

16.09.2025

Комитет имущественных отношений администрации Пермского муниципального округа разрешает Акционерному обществу «Газпром газораспределение Пермь» (ИНН 5902183841, ОГРН 2125902017723, почтовый адрес: 614000, г. Пермь, ул. Петропавловская, 43)

размещение объекта «Газопровод-ввод по адресу: д. Луговая, Сентябрьская ул. 13 (газопровод давлением до 1,2 Мпа, для размещения которого не требуется разрешения на строительство)»

на землях муниципальной собственности

на срок: 1 год

Местоположение: Пермский край, Пермский муниципальный округ, д. Луговая, ул. Сентябрьская.

Приложение: схема предполагаемых к использованию земель или части земельного участка.

Особые условия использования:

1. При размещении объекта учесть параметры ширины проезда улично-дорожной сети, во избежание сужения полосы отвода дороги.
2. Получение разрешения на производство земляных работ.

Заместитель председателя комитета

(подпись, печать)

М.В. Королева



Схема предполагаемых к использованию земель или части земельного участка

Объект: Газопровод-ввод по адресу: д Луговая, Сентябрьская ул, 13

Местоположение: Пермский край, м.о. Пермский, д. Луговая, ул. Сентябрьская

Площадь земель или части земельного участка, кв.м. **818**


Категория земель: земли населённых пунктов

Вид разрешенного использования: отсутствует

Обозначение характерных точек границ	Координаты (МСК-59), м	
	X	Y
1	513271,37	2195944,70
2	513266,30	2195936,42
3	513337,37	2195891,93
4	513342,62	2195900,21
5	513323,82	2195911,94
6	513301,50	2195925,88
7	513279,17	2195939,82

Описание границ смежных землепользователей:

- от т.1 до т.4 земельный участок с кадастровым номером 59:32:3290001:11528
- от т.4 до т.5 земельный участок с кадастровым номером 59:32:3290001:7008
- от т.5 до т.6 земельный участок с кадастровым номером 59:32:3290001:7009
- от т.6 до т.7 земельный участок с кадастровым номером 59:32:3290001:7010
- от т.7 до т.1 земельный участок с кадастровым номером 59:32:3290001:7011

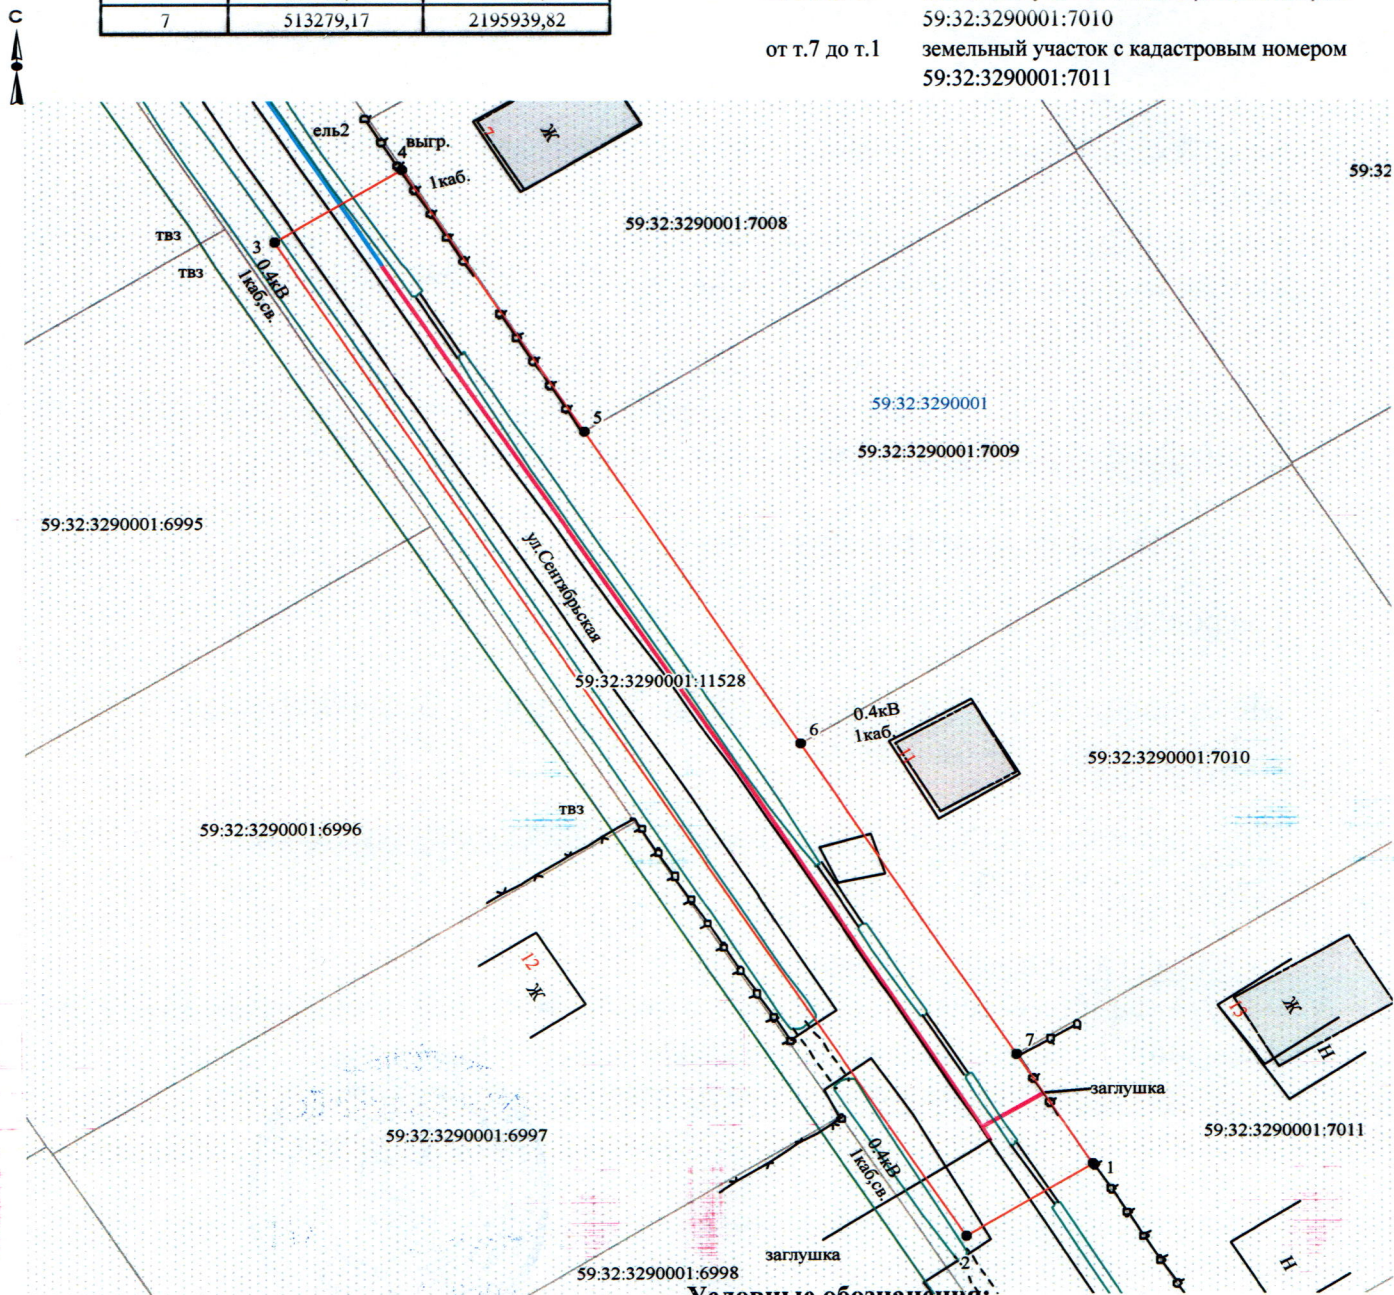

Условные обозначения:

- граница предполагаемых к использованию земель
- граница учтенных земельных участков
- граница кадастрового квартала
- проектируемый газопровод
- существующий газопровод

Масштаб 1:500

Заявитель О.В. Косачев

Верно

59:32:3290001:7011 кадастровый номер земельного участка
59:32:3290001 номер кадастрового квартала