

**КОМИТЕТ ИМУЩЕСТВЕННЫХ ОТНОШЕНИЙ  
АДМИНИСТРАЦИИ ПЕРМСКОГО МУНИЦИПАЛЬНОГО ОКРУГА**

**РЕШЕНИЕ**  
о размещении объектов № 2013

Пермский край  
Пермский муниципальный округ

16.09.2025

Комитет имущественных отношений администрации Пермского муниципального округа разрешает Акционерному обществу «Газпром газораспределение Пермь» (ИНН 5902183841, ОГРН 2125902017723, почтовый адрес: 614000, г. Пермь, ул. Петропавловская, 43)

размещение объекта «Газопровод-ввод по адресу: д. Луговая, Мартовская ул., д. 19 (газопровод давлением до 1,2 Мпа, для размещения которого не требуется разрешения на строительство)»

на землях муниципальной собственности

на срок: 1 год

Местоположение: Пермский край, Пермский муниципальный округ, д. Луговая, ул. Мартовская.

Приложение: схема предполагаемых к использованию земель или части земельного участка.

Особые условия использования:

1. При размещении объекта учесть параметры ширины проезда улично-дорожной сети, во избежание сужения полосы отвода дороги.
2. Получение разрешения на производство земляных работ.

Заместитель председателя комитета

  
\_\_\_\_\_  
(подпись, печать)

М.В. Королева





# **Схема предполагаемых к использованию земель или части земельного участка**

Объект: Газопровод-ввод по адресу: д Луговая, Мартовская ул, д 19

Местоположение: Пермский край, м.о. Пермский, д. Луговая, ул. Мартовская

Площадь земель или части земельного участка, кв.м. **400**


Категория земель: земли населённых пунктов

Вид разрешенного использования: отсутствует

| Обозначение<br>характерных<br>точек границ | Координаты (МСК-59), м |            |
|--------------------------------------------|------------------------|------------|
|                                            | X                      | Y          |
| 1                                          | 512902,34              | 2195525,35 |
| 2                                          | 512897,12              | 2195517,23 |
| 3                                          | 512932,30              | 2195495,21 |
| 4                                          | 512937,41              | 2195503,43 |
| 5                                          | 512925,22              | 2195511,04 |
| 6                                          | 512904,01              | 2195524,29 |

## **Описание границ смежных землепользователей:**

- от т.1 до т.4 земельный участок с кадастровым номером 59:32:3290001:10905
- от т.4 до т.5 земельный участок с кадастровым номером 59:32:3290001:6868
- от т.5 до т.6 земельный участок с кадастровым номером 59:32:3290001:6869
- от т.6 до т.1 земельный участок с кадастровым номером 59:32:3290001:6870

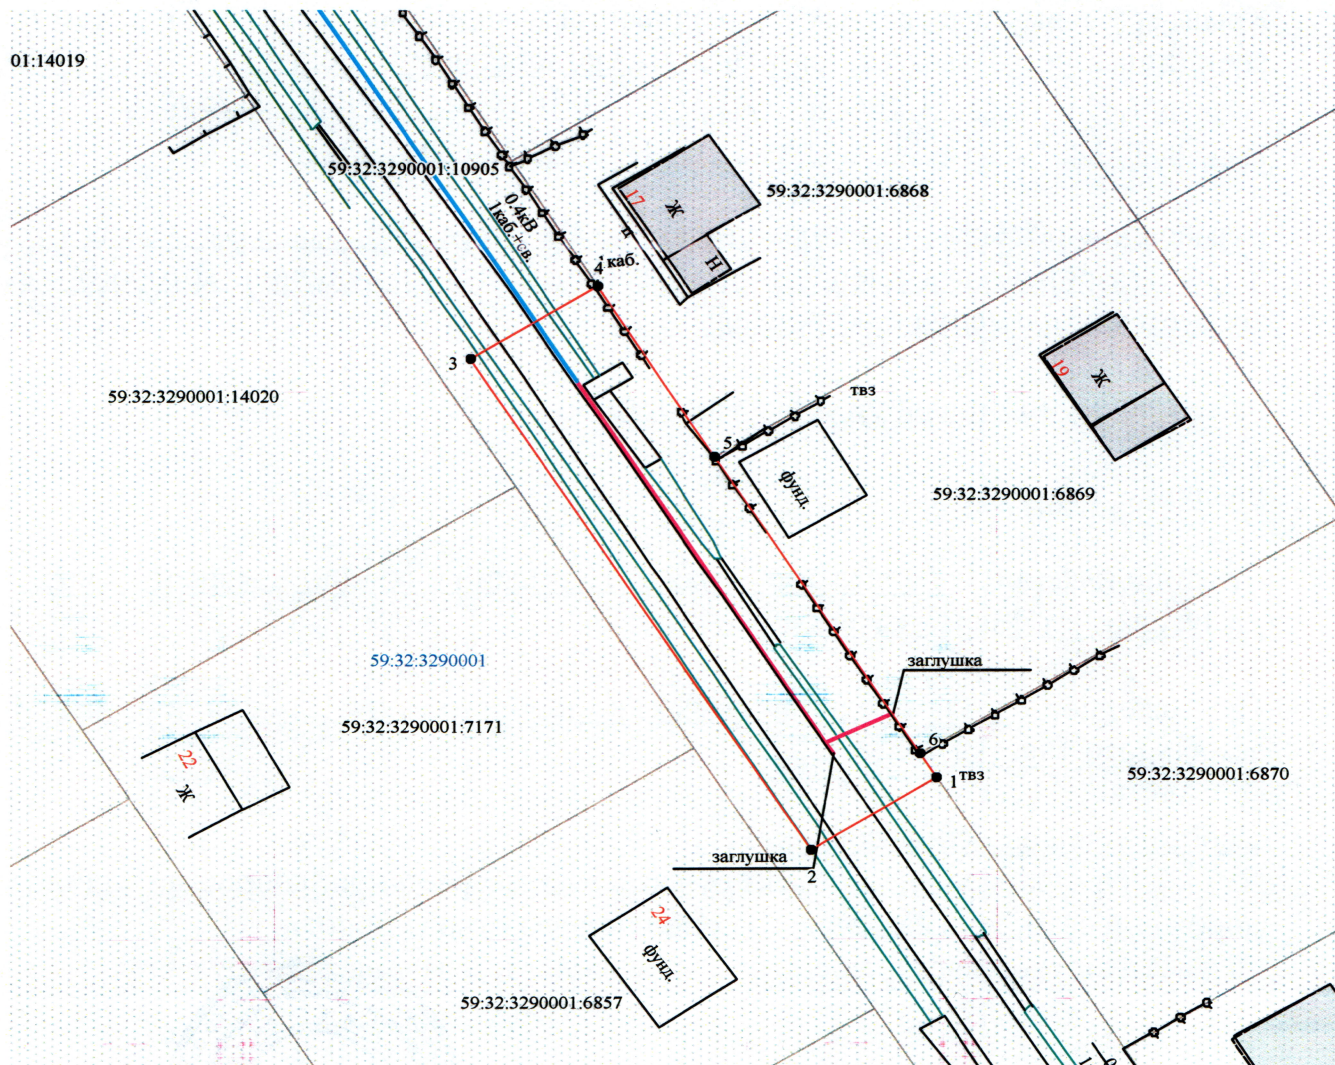

**Масштаб 1:500**

Заявитель О.В. Косачев/

Верно

## **Условные обозначения:**

- граница предполагаемых к использованию земель
- граница учтенных земельных участков
- граница кадастрового квартала
- проектируемый газопровод
- существующий газопровод

59:32:3290001:6869 кадастровый номер земельного участка  
59:32:3290001 номер кадастрового квартала