



**КОМИТЕТ ИМУЩЕСТВЕННЫХ ОТНОШЕНИЙ
АДМИНИСТРАЦИИ ПЕРМСКОГО МУНИЦИПАЛЬНОГО ОКРУГА**

РЕШЕНИЕ
о размещении объектов № 2017

Пермский край
Пермский муниципальный округ

16.09.2025

Комитет имущественных отношений администрации Пермского муниципального округа разрешает Акционерному обществу «Газпром газораспределение Пермь» (ИНН 5902183841, ОГРН 2125902017723, почтовый адрес: 614000, г. Пермь, ул. Петропавловская, 43)

размещение объекта «Газопровод давлением до 1,2 Мпа, для размещения которого не требуется разрешения на строительство»

на землях муниципальной собственности

на срок: 1 год

Местоположение: Пермский край, Пермский муниципальный округ, д. Мокино, ул. Черемуховая, з/у 5.

Приложение: схема предполагаемых к использованию земель или части земельного участка.

Особые условия использования:

1. При размещении объекта учесть параметры ширины проезда улично-дорожной сети, во избежание сужения полосы отвода дороги.
2. Получение разрешения на производство земляных работ.

Заместитель председателя комитета



М.В. Королева

(подпись, печать)

Схема предполагаемых к использованию земель или части земельного участка

Объект: Газопровод давлением до 1,2 Мпа, для размещения которого не требуется разрешения на строительство

Местоположение: расположенных по адресу: Пермский край, м.о. Пермский,
д. Мокино, ул. Черемуховая, з/у 5

Каталог координат, м

№ точки границы	X	Y
н1	500697.30	2213576.40
н2	500684.17	2213603.38
н3	500671.04	2213630.35
н4	500657.92	2213657.33
н5	500649.77	2213674.07
н6	500642.60	2213670.52
н7	500650.72	2213653.83
н8	500663.85	2213626.85
н9	500676.98	2213599.87
н10	500690.11	2213572.90
н11	500693.70	2213574.65
н1	500697.30	2213576.40

Площадь земель или части земельного участка, кв.м.: 869

Категория земель: земли населенных пунктов

Вид разрешенного использования: Под жилую застройку Индивидуальную

Описание границ смежных землепользователей:

От точки н1 до точки н2 - земельный участок

с кадастровым номером 59:32:3980009:8471

От точки н2 до точки н3 - земельный участок

с кадастровым номером 59:32:3980009:8472

От точки н3 до точки н4 - земельный участок

с кадастровым номером 59:32:3980009:8445

От точки н4 до точки н5 - земельный участок

с кадастровым номером 59:32:3980009:8446

От точки н5 до точки н6 - земельный участок

с кадастровым номером 59:32:3980009:8465

От точки н6 до точки н7 - земельный участок

с кадастровым номером 59:32:3980009:8453

От точки н7 до точки н8 - земельный участок

с кадастровым номером 59:32:3980009:8452

От точки н8 до точки н9 - земельный участок

с кадастровым номером 59:32:3980009:9584


От точки н9 до точки н10 - земельный участок

с кадастровым номером 59:32:3980009:8450

От точки н10 до точки н1 - земельный участок

с кадастровым номером 59:32:3980009:7758


Условные обозначения:

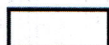

- предполагаемый участок земель, на которых планируется размещение объекта




- границы и номер земельного участка, сведения о которых внесены в ЕГРН

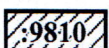

- границы и номер объекта капитального строительства, сведения о которых внесены в ЕГРН



- граница кадастрового квартала

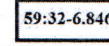

- зоны с особыми условиями использования территории, сведения о которых внесены в ЕГРН


:3У1

- обозначение запрашиваемого земельного участка

• н1

- характерная точка границ земель или части земельного участка

59:32:3980009 - номер кадастрового квартала

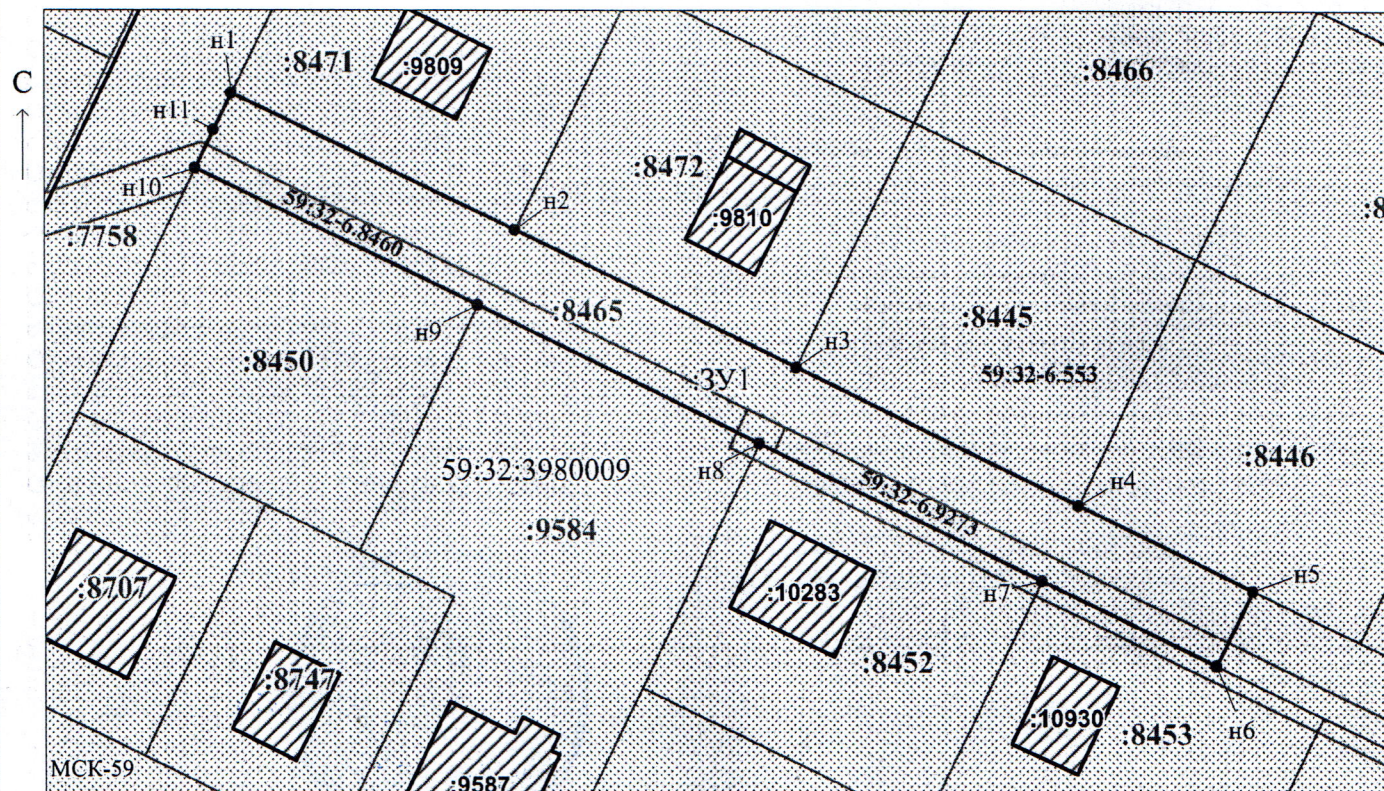

Масштаб 1:700

Заявитель:

/ Егошина И.В.

МП

(подпись, расшифровка подписи)

(для юридических лиц

и индивидуальных предпринимателей)