



**КОМИТЕТ ИМУЩЕСТВЕННЫХ ОТНОШЕНИЙ
АДМИНИСТРАЦИИ ПЕРМСКОГО МУНИЦИПАЛЬНОГО ОКРУГА**

РЕШЕНИЕ

о размещении объектов № 2022

Пермский край
Пермский муниципальный округ

18.09.2025

Комитет имущественных отношений администрации Пермского муниципального округа разрешает Акционерному обществу «Газпром газораспределение Пермь» (ИНН 5902183841, ОГРН 2125902017723, почтовый адрес: 614000, г. Пермь, ул. Петропавловская, 43)

размещение объекта «Газопровод давлением до 1,2 Мпа, для размещения которого не требуется разрешения на строительство»

на землях государственная собственность на которые не разграничена

на срок: 1 год

Местоположение: Пермский край, Пермский муниципальный округ, с. Нижние Муллы, ул. Октябрьская, к дому 6.

Приложение: схема предполагаемых к использованию земель или части земельного участка.

Особые условия использования:

1. При размещении объекта учесть параметры ширины проезда улично-дорожной сети, во избежание сужения полосы отвода дороги.
2. Получение разрешения на производство земляных работ.

Заместитель председателя комитета

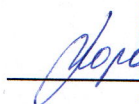

(подпись, печать)  М.В. Королева

Схема предполагаемых к использованию земель или части земельного участка

Объект: Газопровод давлением до 1,2 Мпа, для размещения которого не требуется разрешения на строительство

Местоположение: расположенных по адресу: Пермский край, Пермский м.о.,
с. Нижние Муллы, ул. Октябрьская, к дому 6

Каталог координат, м

Площадь земель или части земельного участка, кв.м.: 331

Категория земель: земли населенных пунктов

Вид разрешенного использования: -

Описание границ смежных землепользователей:

От точки н1 до точки н2 - земельный участок

с кадастровым номером 59:32:1320002:2121

От точки н2 до точки н4 - земельный участок

с кадастровым номером 59:32:1320002:1172

От точки н4 до точки н10 - земли общего пользования

От точки н10 до точки н13 - земельный участок

с кадастровым номером 59:32:1320002:1108

От точки н13 до точки н14 - земли общего пользования


От точки н14 до точки н1 - земельный участок

с кадастровым номером 59:32:1320002:196


От точки н16 до точки н16 - земельный участок

с кадастровым номером 59:32:0000000:13917


Условные обозначения:

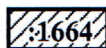

- границы и номер объекта капитального строительства, сведения о которых внесены в ЕГРН

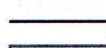

- граница кадастрового квартала

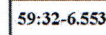

- зоны с особыми условиями использования территории, сведения о которых внесены в ЕГРН


:3У1

- обозначение запрашиваемого земельного участка

59:32:1320002 - номер кадастрового квартала



- границы и номер земельного участка, сведения о которых внесены в ЕГРН

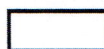


- предполагаемый участок земель, на которых планируется размещение объекта



- характерная точка границ земель или части земельного участка

№ точки границы	X	Y
н1	509575.59	2210560.48
н2	509581.03	2210538.30
н3	509581.61	2210535.46
н4	509581.90	2210533.11
н5	509592.04	2210537.74
н6	509589.04	2210551.40
н7	509586.93	2210550.89
н8	509585.95	2210554.90
н9	509588.15	2210555.43
н10	509586.62	2210562.42
н11	509585.16	2210562.05
н12	509584.90	2210563.15
н13	509583.89	2210567.49
н14	509574.30	2210565.39
н15	509574.37	2210565.06
н1	509575.59	2210560.48
н16	509583.03	2210562.17
н17	509582.76	2210563.14
н18	509581.80	2210562.87
н19	509582.07	2210561.90
н16	509583.03	2210562.17

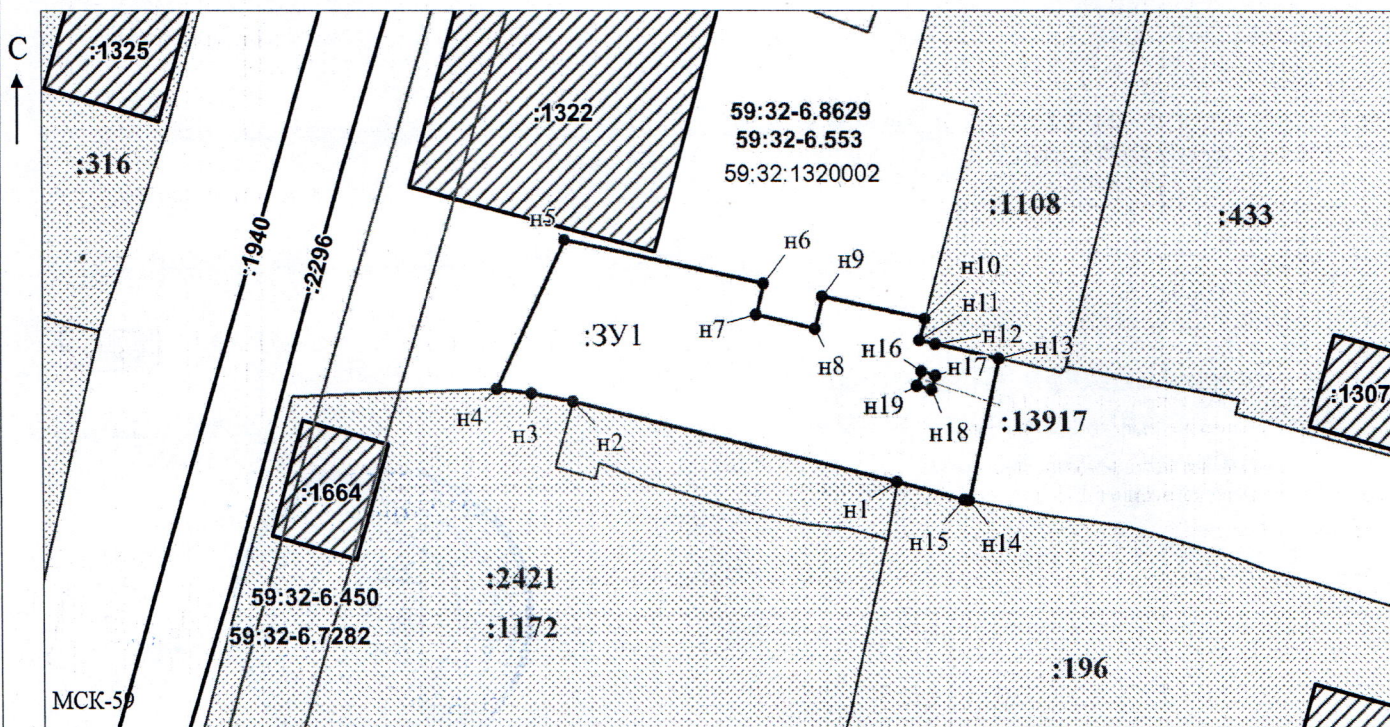

Масштаб 1:500

Заявитель:

МП

/ Офишкина И.В.

(подпись, расшифровка подписи)

(для юридических лиц

и индивидуальных предпринимателей)